



LEGENDA

①	VASCA RISERVA IDRICA - C.à 300 m ³	②	SALA POMPE ANTINCENDIO/COMPRESSORE ARIA
③	TRINCEA TUBAZIONI ESISTENTE (DISMESSA)	④	LOCALE DIESEL G.E. E UPS
⑤	CABINA ELETTRICA	⑥	LOCALE OPERATORI
⑦	BRACCIO BASCULANTE DISCARICA NAVE	⑧	MANICHETTA FLESSIBILE E DISCARICA NAVE
⑨	BOX ODORIZZAZIONE	⑩	VARCO D'ACCESSO (CANCELLO A BATTERE)
—	LINEA ACQUA ANTINCENDIO (TRATTI A VISTA)	●	MONITORE ACQUA
—	LINEA ACQUA ANTINCENDIO (TRATTI IN CUNICOLO)	—	BARRIERA DIACQUA
⊕	FILLEVATORE DI GAS (ARRESTO SISTEMI VENTILAZIONE LOCALE OPERATORI)	⊕	FILLEVATORE DI GAS (ADDEBITAMENTO SEGNALAZIONE OTTICO-ACUSTICA NEL LOCALE OPERATORI)
☞	NUMERAZIONE POV SU LINEE ACQUA ANTINCENDIO	☞	ESTINTORE A POLVERE CARRELLATO DA 100 kg


NOTE:

1) LA CAPACITÀ DELLA VASCA È QUELLA OPERATIVA. RIFERITA ALL'ALTEZZA DEL LIQUIDO ASPIRABILE. PARI A 0,50 m


RIFERIMENTO DISegni:

- PER INQUADRAMENTO TERRITORIALE DEPOSITO E TRACCIATO GASDOTTO - DIS. 2533.14.10
- PER LO SCHEMA DI FLUSSO GPL - DIS. 2533.14.02

VISTA SATELLITARE

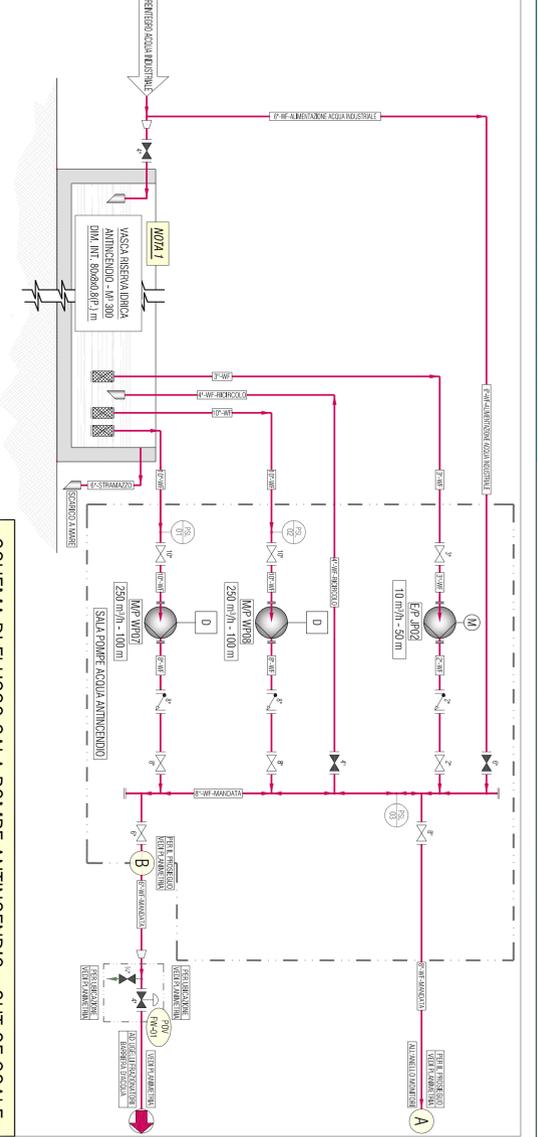

SCHEMA DI FLUSSO SALA POMPE ANTINCENDIO - OUT OF SCALE

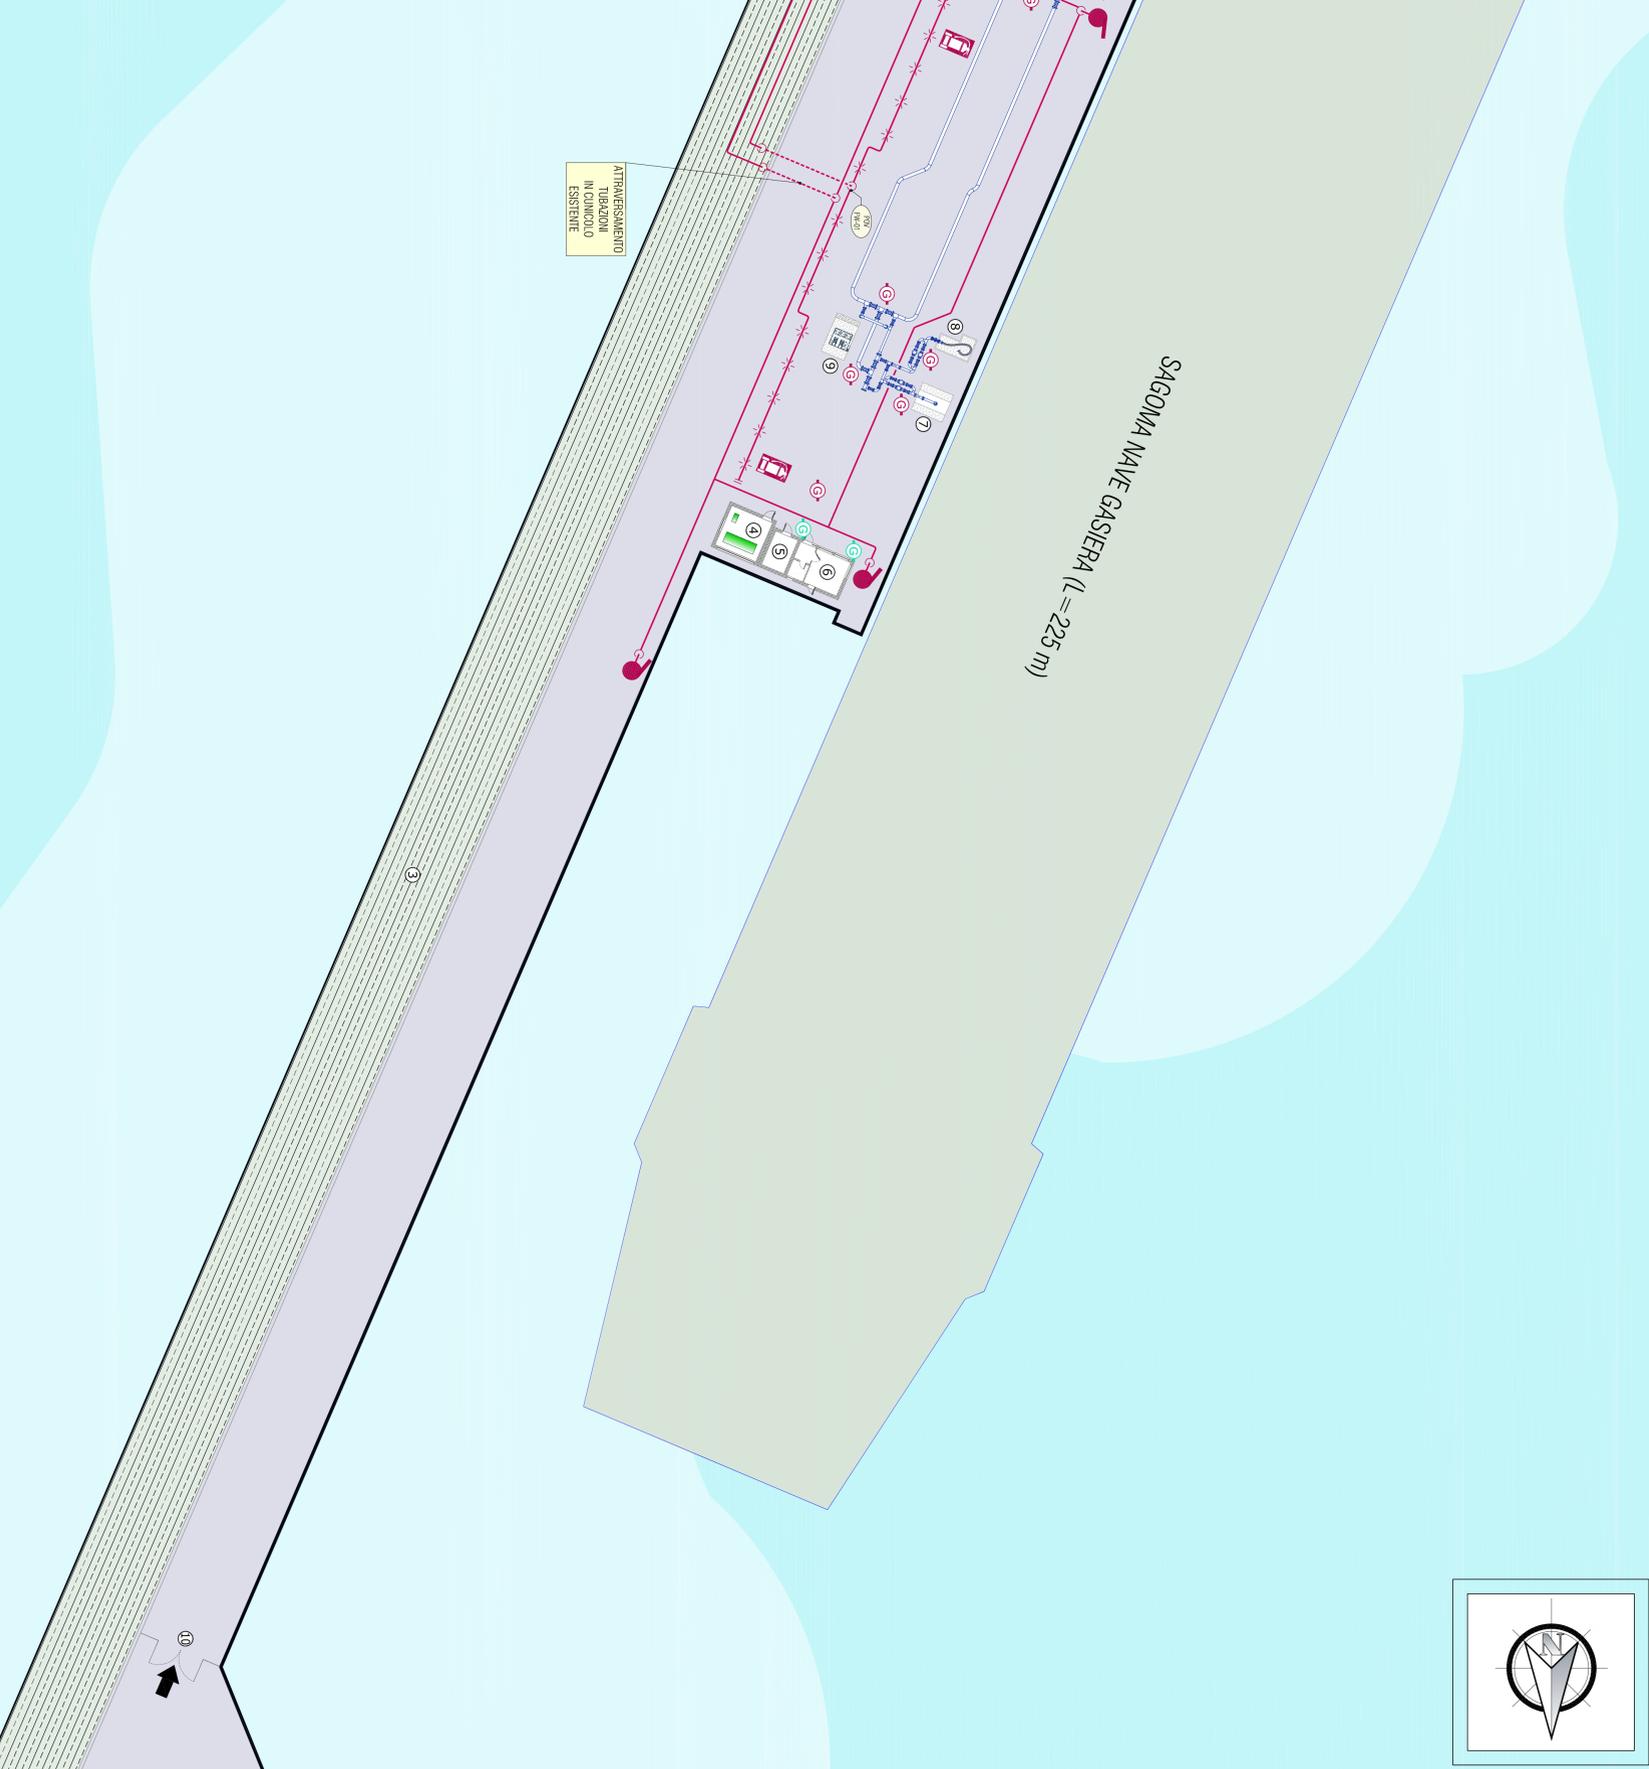

SAGOMA NAVE GASIERA (L=225 m)

ALLEGATO '17'

DATA	DESCRIZIONE	OPERAZIONE	COMPILATO	APPROVATO
MARZO 2015	ESBORO PER IMPUNTO DI SICUREZZA VASCA N.01.	DISCARICAZIONE	C. MARINO	
MARZO 2015	ESBORO PER ESPORTAZIONE ALIMENTAZIONE AL MANITORE DELLA STAZIONE SCOMPO	DISCARICAZIONE	C. MARINO	
MARZO 2015	REVISIONE PER SPOSTAMENTO COMPRESSORE E INNESTO UPS	DISCARICAZIONE	C. MARINO	
APRILE 2015	REVISIONE PER SOSTITUZIONE STAZIONE LANCIAZIONE NRG E VASCA RISERVA IDRICA ANTINCENDIO	DISCARICAZIONE	C. MARINO	
MARZO 2015	REVISIONE DOPO COMMENTI	DISCARICAZIONE	C. MARINO	
MARZO 2015	REVISIONE DOPO COMMENTI	DISCARICAZIONE	C. MARINO	

energas
ENERGIA DEL TUO SERVIZIO

q8
Distribuzione GPL

SMEL
Società per Azioni

COMUNE DI MANFREDONIA (FG) LOCALITÀ 'SANTO SPIRITICCHIO.
PROGETTO DI UN DEPOSITO COSTIERO DI GPL

CODICE EDILIZIARIO: 2533.14.14
 N° PROGETTO: 2533.14.06
 FILE ELETTRONICO: 2533.14.06_14.dwg

LAYOUT PLANIMETRICO PONTE DISCARICA NAVE

SCALE: 1:300

IL PRESENTE DISEGNO È PROPRIETÀ ENERGIAS S.P.A. LA SOCIETÀ TUBIFERMA I PROPRI DIRITTI A TERMINI DI LEGGE