

CITTA' DI MANFREDONIA

(Provincia di Foggia)

6° SETTORE

LL.PP. - Manutenzione



AREE PUBBLICHE PER IL
COMMERCIO
agg. 8-02-2017

Titolo:

MERCATO CROCE

Tav.

Scala:

Data:

Archivio:

PROGETTAZIONE

IL DIRIGENTE DEL 6° SETTORE


Ing. Simone LORUSSI


Ass. Alle Risorse del Territorio
e allo sviluppo economico

Cinque Carlo

Ass. AI LAVORI PUBBLICI

Geom. Salvatore ZINGARIELLO

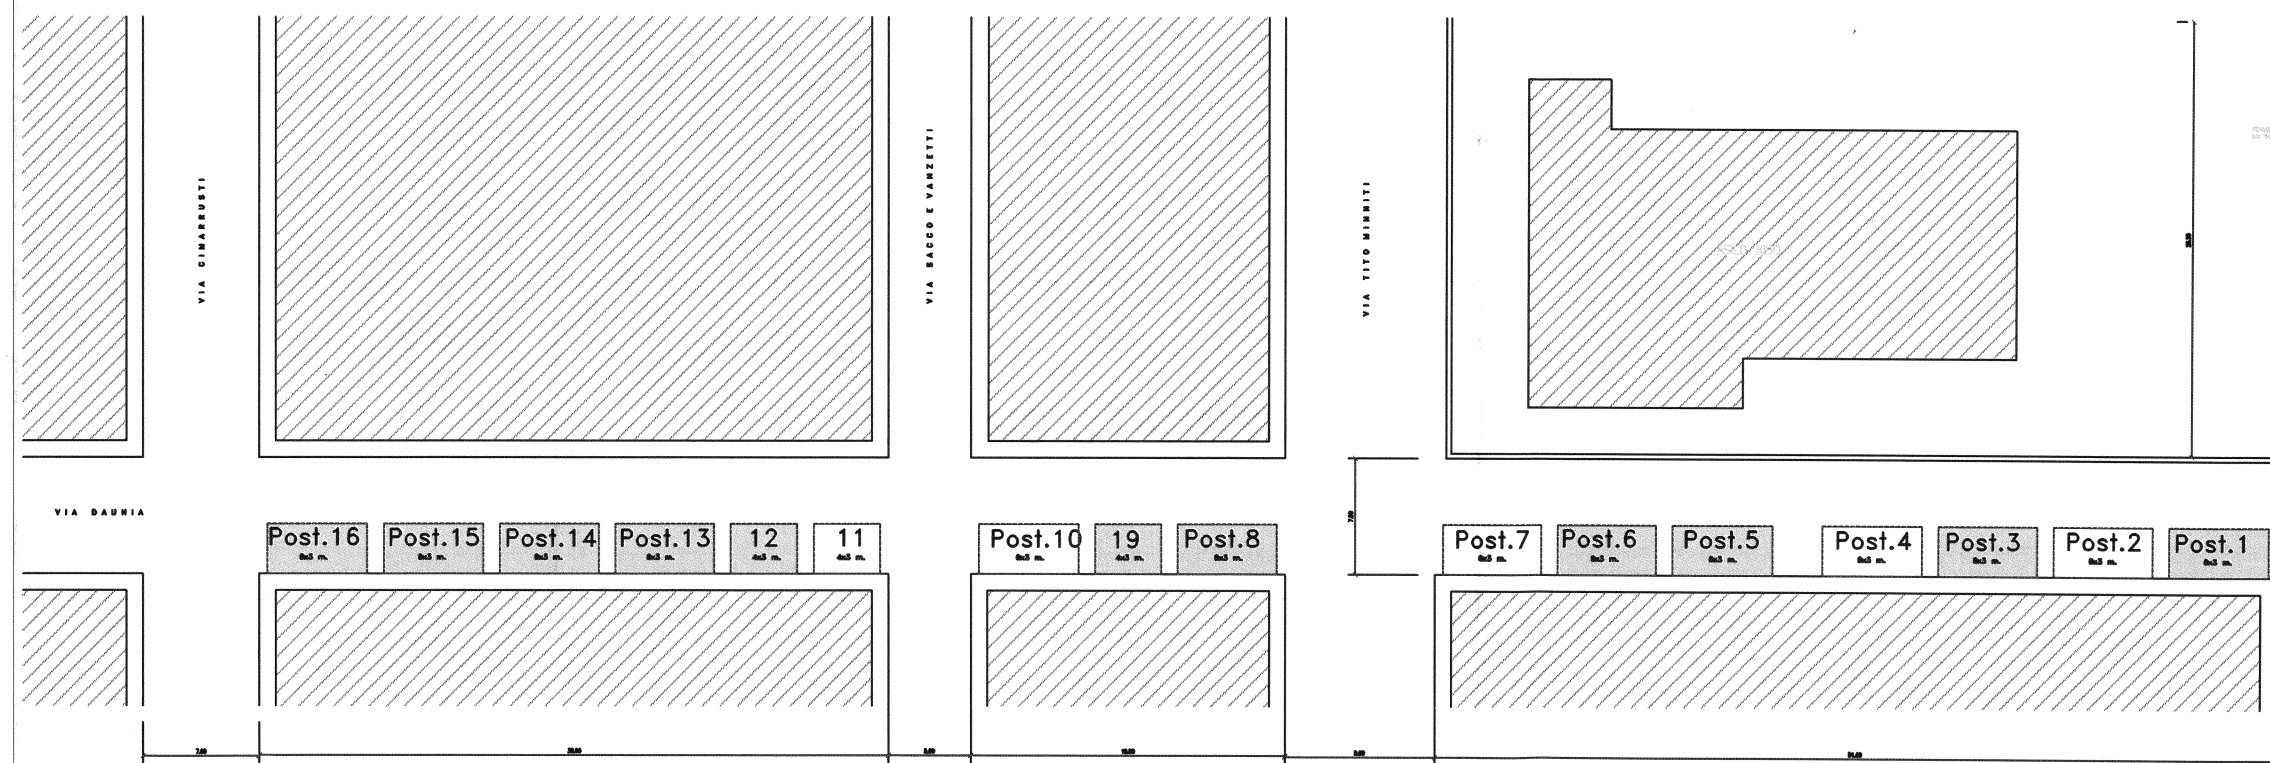

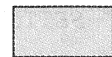
POSTEGGI LIBERI

