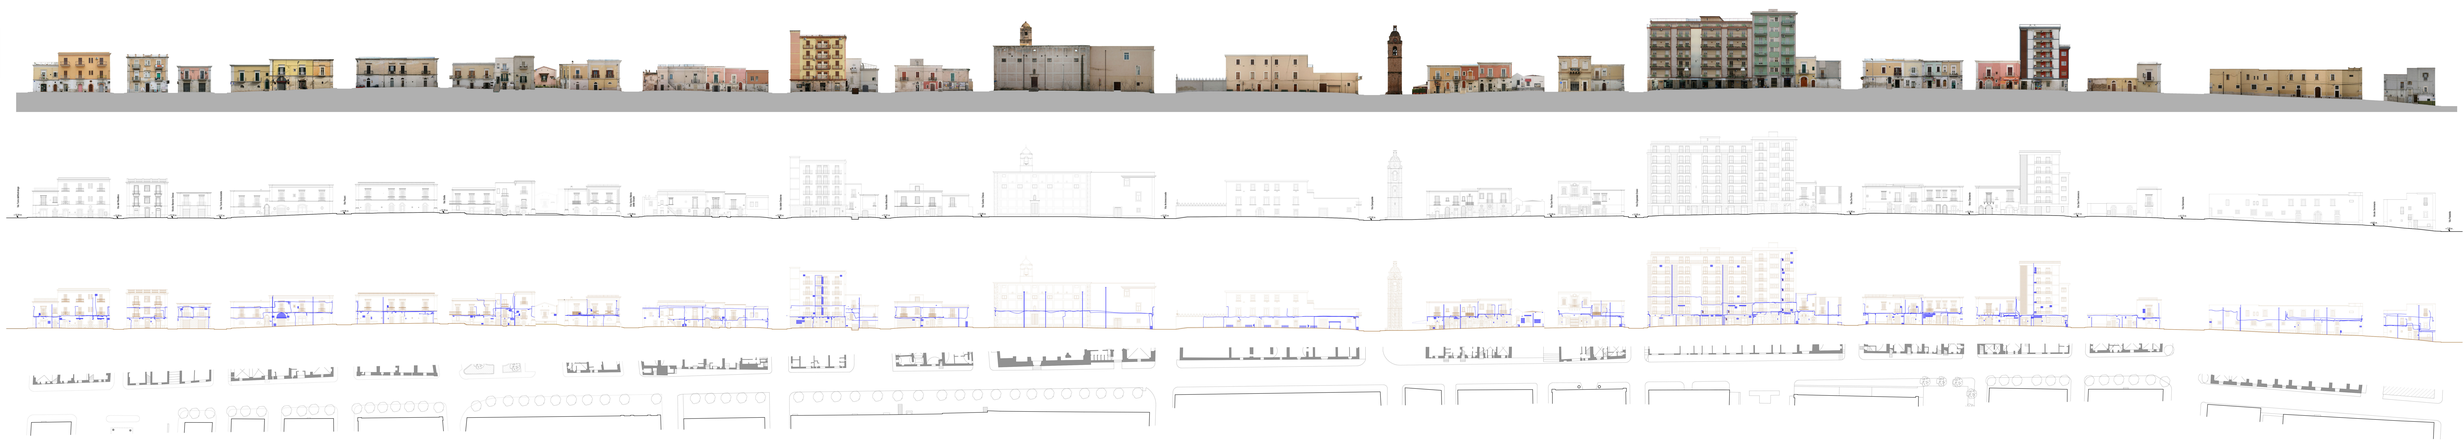PIANO DI RECUPERO
Progetto Preliminare
Progetto Definitivo
Progetto Esecutivo
Elaborato
Tavola
Titolo
Scala
8.065
FRONTI URBANI