Città di Manfredonia

PIANO DI RECUPERO DEL CENTRO STORICO

Architetto
Angelo Riccardi

Professore all'Università
Matteo Pallamitici

Coordinatore dell'Unità di Progetto
Giovanni Spagnuolo

Gruppo di lavoro:
-

Responsabile Unico del Procedimento
Ciro Salvemini

Consulente
Leonardo Rignanese
Dipartimento ICAR Politecnico di Bari

Ufficio di Piano
Giovanna Cerafolo
Antonello D'Ardes
Roberta Russo

Collaboratori
Stefania Fanizza
Giuseppe Lanzillotta
Giuseppe Milazzo
Donato Principe

8.17E

Via San Francesco

FRONTI URBANI

1:200
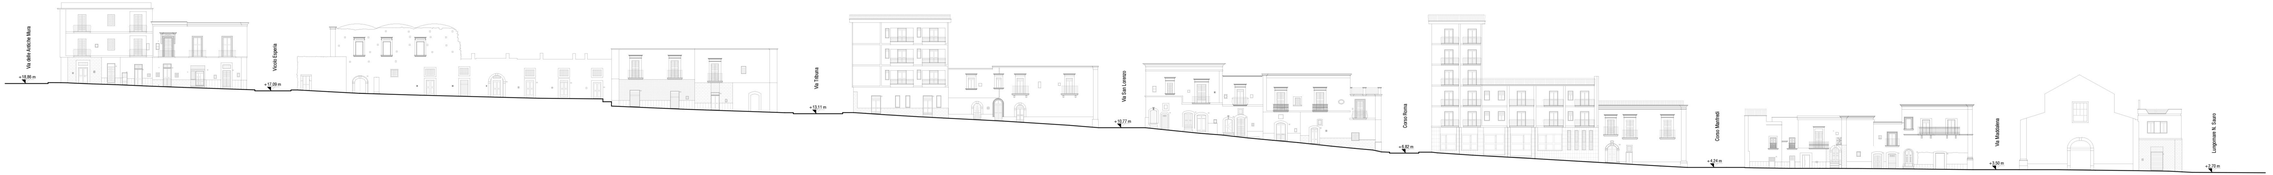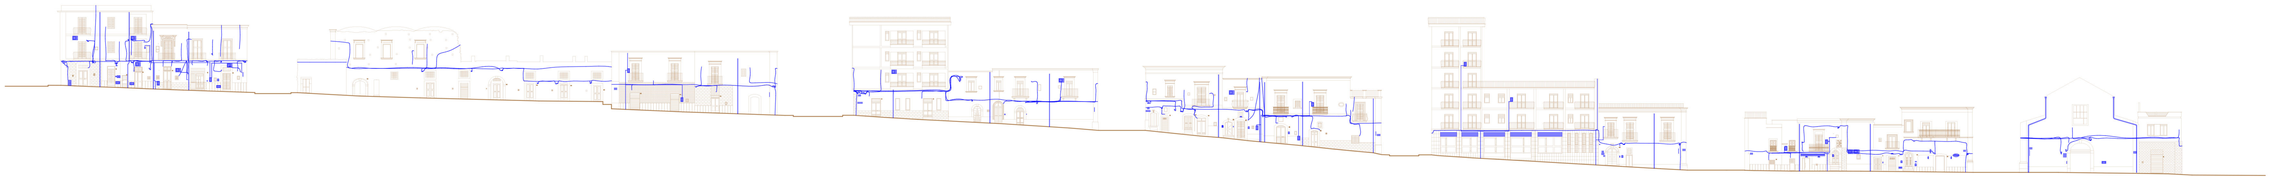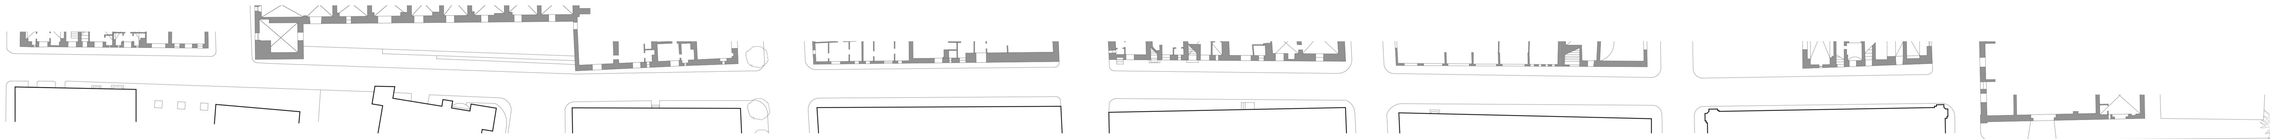
Asse 16 Lato Est
Via San Francesco