PLANIMETRIA RETE ANTINCENDIO - SCALA 1:750

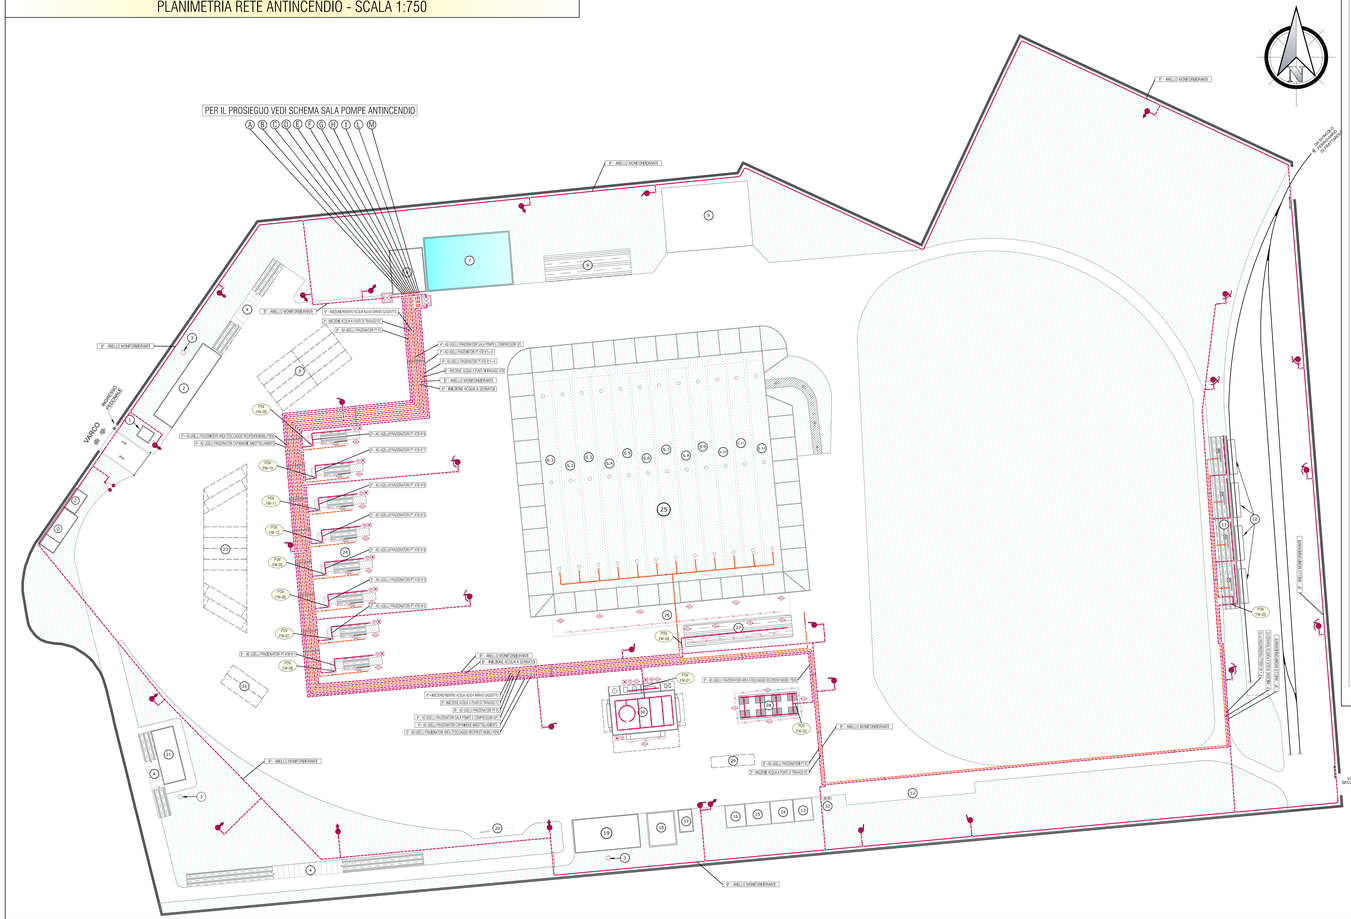

SCHEMA DI FLUSSO SALA POMPE ANTINCENDIO - OUT OF SCALE

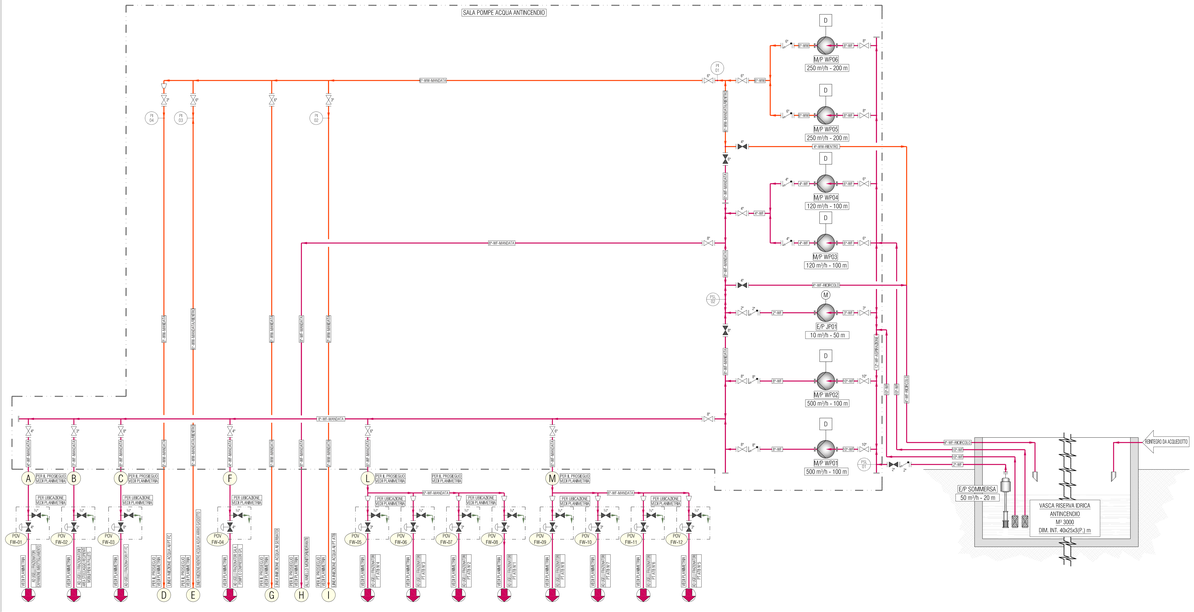

LEGENDA

1	PORTINERIA	13	SALA COMPRESSORI ARIA	25	PARCO SERBATOI DI STOCCAGGIO GPL DA 5000 MC/CAD. (TUMULO)		IDRANTE UNI70 CON MANICHETTA
2	PALAZZINA UFFICI E ABITAZIONE CUSTODE	14	MAGAZZINO	26	TRINCEA TUBAZIONI		MONITORE ACQUA
3	SERBATOIO GPL DA 1MC PER IMPIANTO DI RISCALDAMENTO PALAZZINA UFFICI	15	OFFICINA	27	SALA POMPE E COMPRESSORI GPL		MONITORE ACQUA CON SCHERMO PROTETTIVO
4	PARCHEGGIO AUTOVETTURE DIPENDENTI E VISITATORI	16	MAGAZZINO MATERIALI DI RICAMBIO PER IMBOTTIGLIAMENTO BOMBOLE	28	AREA STOCCAGGIO RECIPIENTI MOBILI PIENI IN PALLETS		VALVOLA DI SEZIONAMENTO IN POZZETTO
5	AREA DI SOSTA ATB E ATB IN ATTESA DI CARICO	17	LOCALE GRUPPO ELETTROGENO	29	AREA DI SOSTA ATB AL CARICO		GRUPPO ATTACCO MOTOPOMPA VV. FF. UNI 70
6	SALA POMPE ANTINCENDIO	18	CABINA DI TRASFORMAZIONE MT/BT	30	CAPANNONE IMBOTTIGLIAMENTO		IMPIANTO DI SPEGNIMENTO A PIOGGIA
7	VASCA DI RISERVA IDRICA - 3000 m³	19	FABBRICATO SERVIZI PER IL PERSONALE	31	AREA DI SOSTA ATB IN ATTESA DI SVINCOLO		RILEVATORE DI GAS
8	AREA DI SOSTA AUTOMEZZI DI SERVIZIO	20	DISTRIBUTORE GASOLIO PER USO INTERNO	32	AREA STOCCAGGIO BULK DENATURANTE		PULSANTE DI EMERGENZA
9	AREA DEPOSITO PICCOLI SERBATOI	21	UFFICI DIREZIONE		LINEA ACQUA ANTINCENDIO (TRATTI A VISTA)		PULSANTE DI SEGNALAZIONE ANOMALIA
10	PESA A PONTE PER FC	22	CABINA CONSEGNA ENEL/TRASFORMAZIONE MT/BT		LINEA ACQUA ANTINCENDIO (TRATTI INTERRATI)		CAVO TERMOSENSIBILE
11	PUNTO DI CARICO FC	23	AREA DI SOSTA ATB IN ATTESA DI SVINCOLO		LINEA INIEZIONE ACQUA (TRATTI A VISTA)	P.01 (16 m)	NUMERAZIONE POV SU LINEE ACQUA ANTINCENDIO
12	DEPOSITO BOMBOLE VUOTE	24	PUNTI DI CARICO ATB CON PESA ELETTRONICA		LINEA INIEZIONE ACQUA (TRATTI INTERRATI)	RIFERIMENTO DISEGNI: • PER DISPOSIZIONE TUBAZIONI IN CUNICOLO: DIS. 2533.14.04	

REV.	DATA	DESCRIZIONE	DISEGN.	CONTR.	APPROV.
6	10/09/2015	EMESSO PER RAPPORTO DI SICUREZZA FASE N.O.F.	MOLITERNO	A.PASTORE	C. MARINO
5	30/07/2015	EMESSO PER RICHIESTA AUTORIZZAZIONE AL MINISTERO DELLO SVILUPPO ECONOMICO	F. GIUGA	A.PASTORE	C. MARINO
4	25/03/2015	REVISIONATO	N.PASTORE	A.PASTORE	
3	30/01/2015	REVISIONE DISPOSIZIONE PIPING	F. GIUGA	A.PASTORE	
2	19/01/2015	REVISIONE DISPOSIZIONE PIPING	F. GIUGA	A.PASTORE	
1	15/12/2014	REVISIONE DOPO COMMENTI	F. GIUGA	A.PASTORE	
0	11/09/2014	PRIMA EMISSIONE PER COMMENTI	F. GIUGA	A.PASTORE	

COMMITTENTE

energas — energia è il tuo servizio — Q8 Divisione GPL — ENERGAS S. p. A.

ALLEGATO "10"

PROGETTO

COMUNE DI MANFREDONIA (FG) LOCALITA' SANTO SPIRITICCHIO.
PROGETTO DI UN DEPOSITO COSTIERO DI GPL.

ELABORAZIONE GRAFICA: SMEI S.R.L.

CODICE ELABORATO: 2533.14.05

RIF.COMMESSA SMEI: 2533 - 14

FILE ELETTRONICO: 2533.14.05.dwg

SCALA: 1:750

TITOLO

PLANIMETRIA RETE ANTINCENDIO
E SISTEMI DI PROTEZIONE ATTIVA

IL PRESENTE DISEGNO E' PROPRIETA' ENERGAS S.p.A. LA SOCIETA' TUTELERA' I PROPRI DIRITTI A TERMINI DI LEGGE