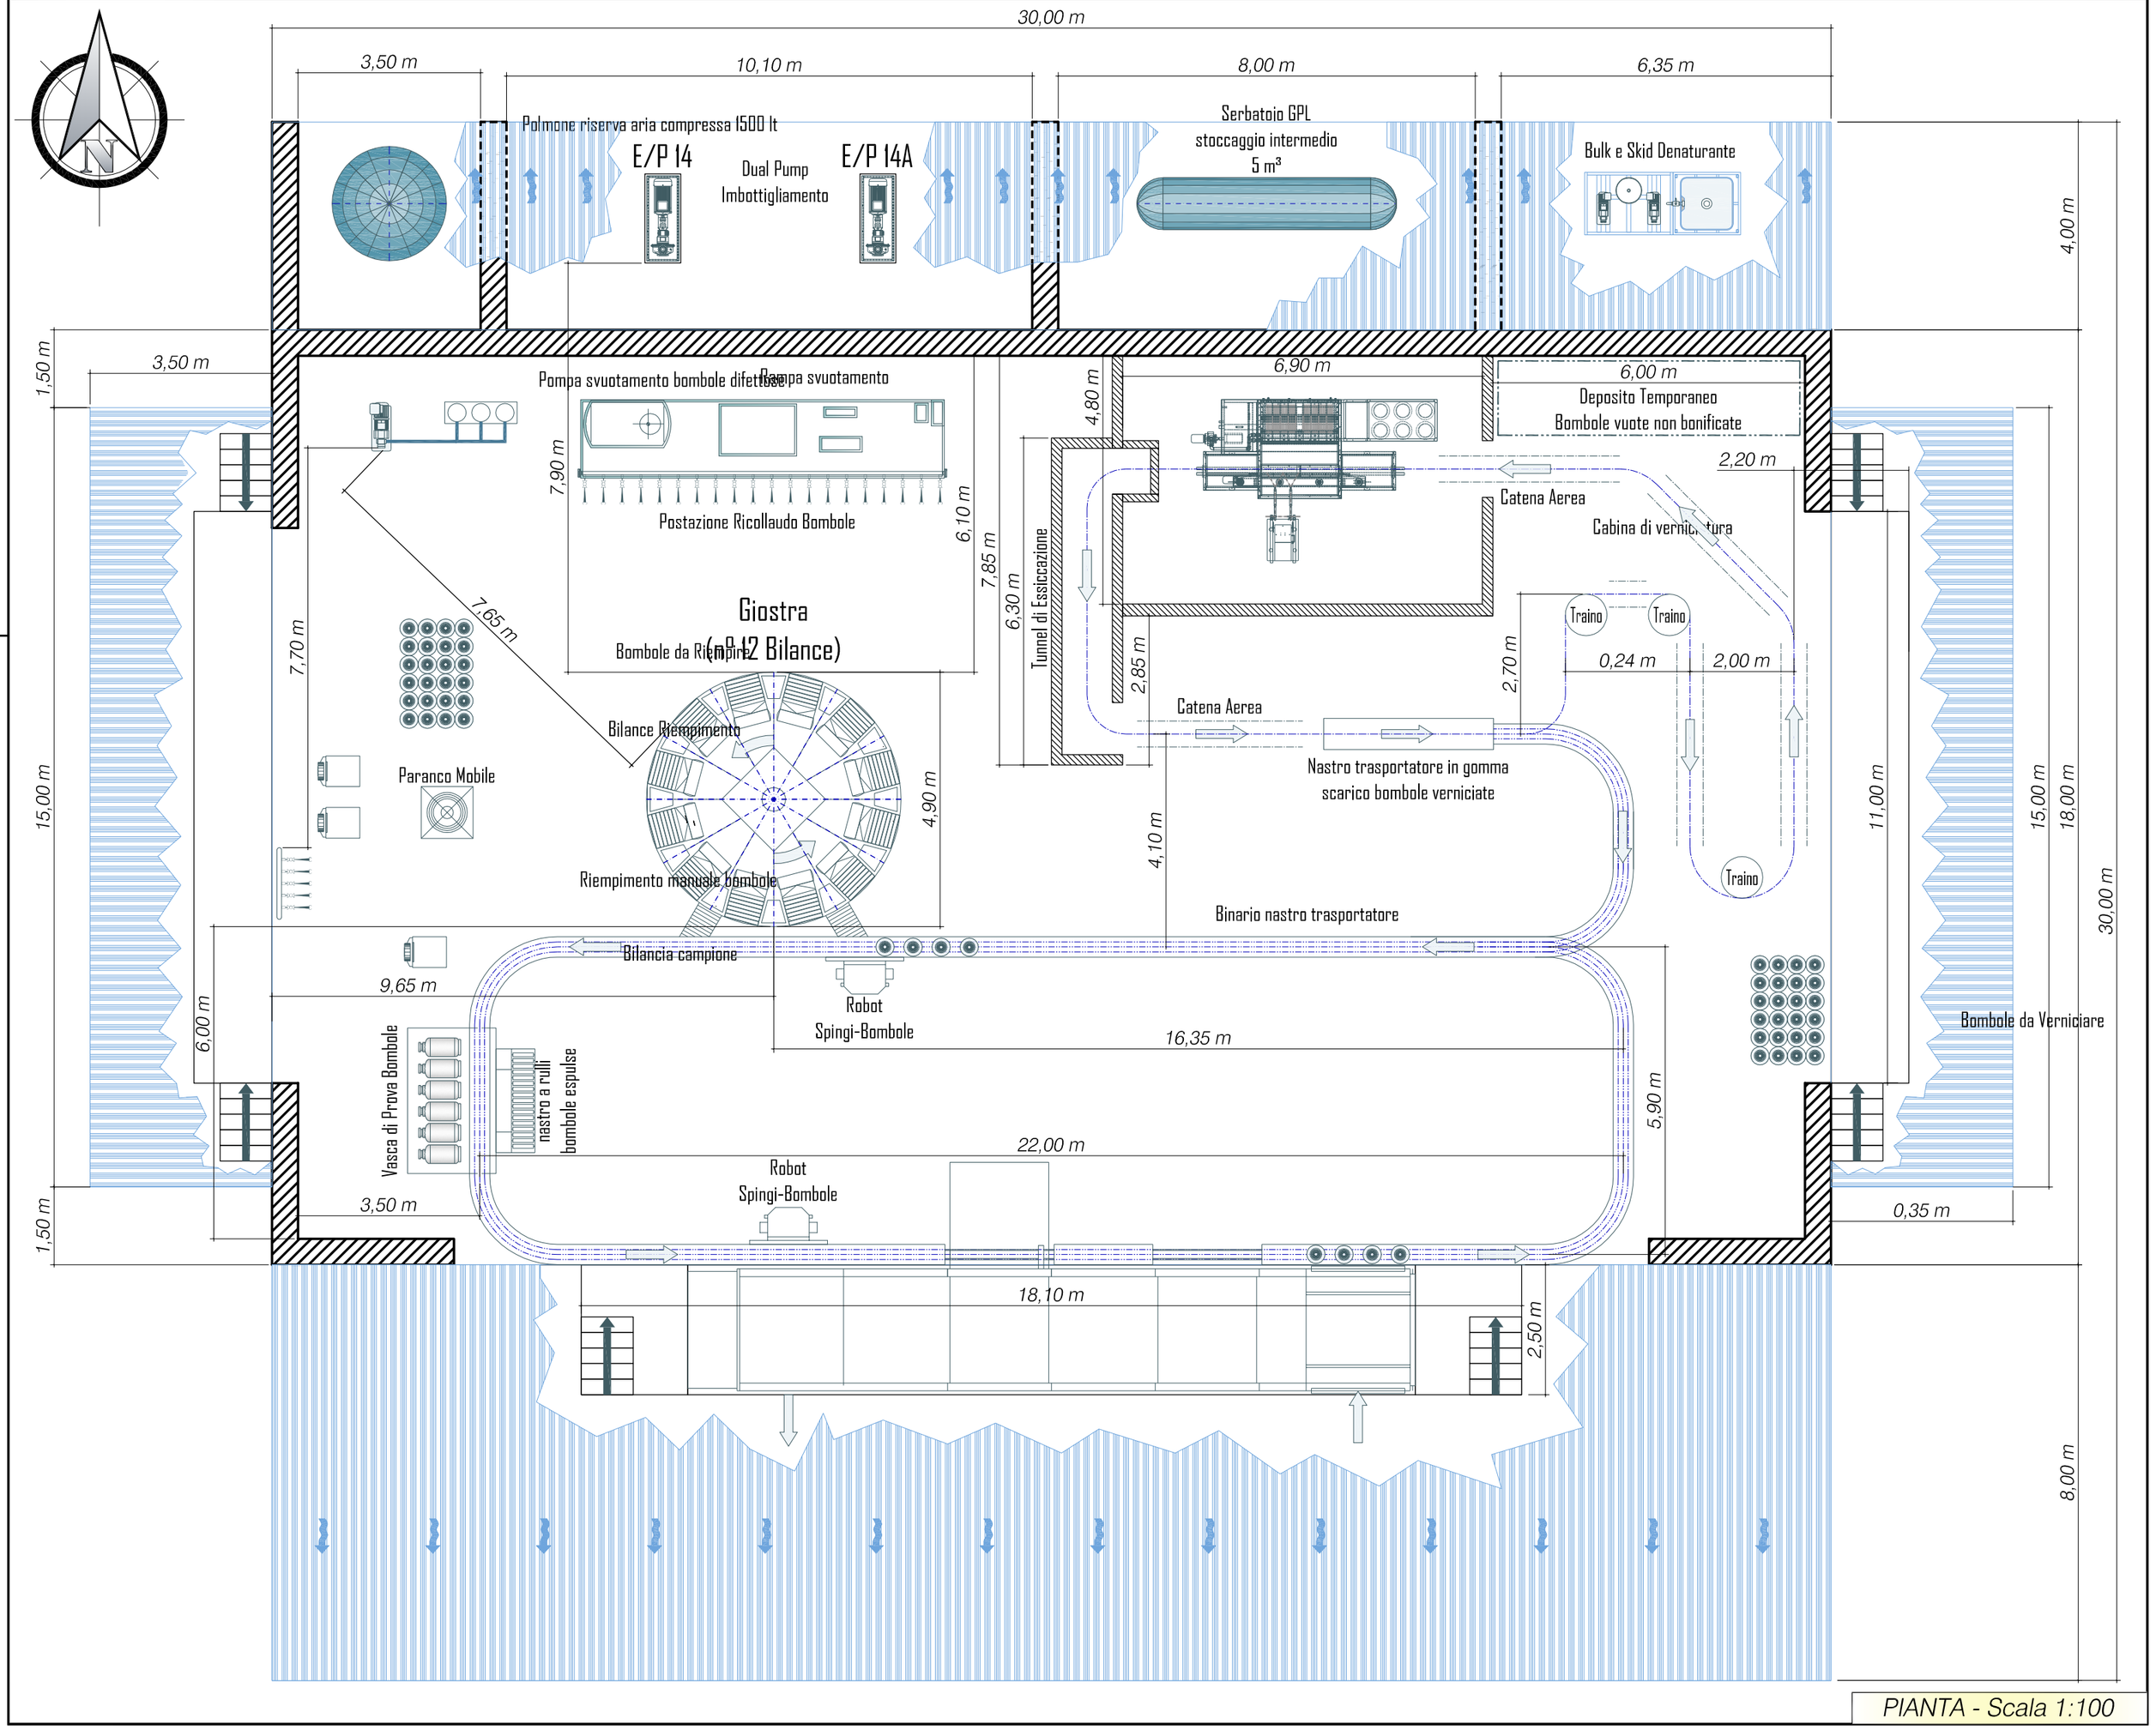

PIANTA - Scala 1:100

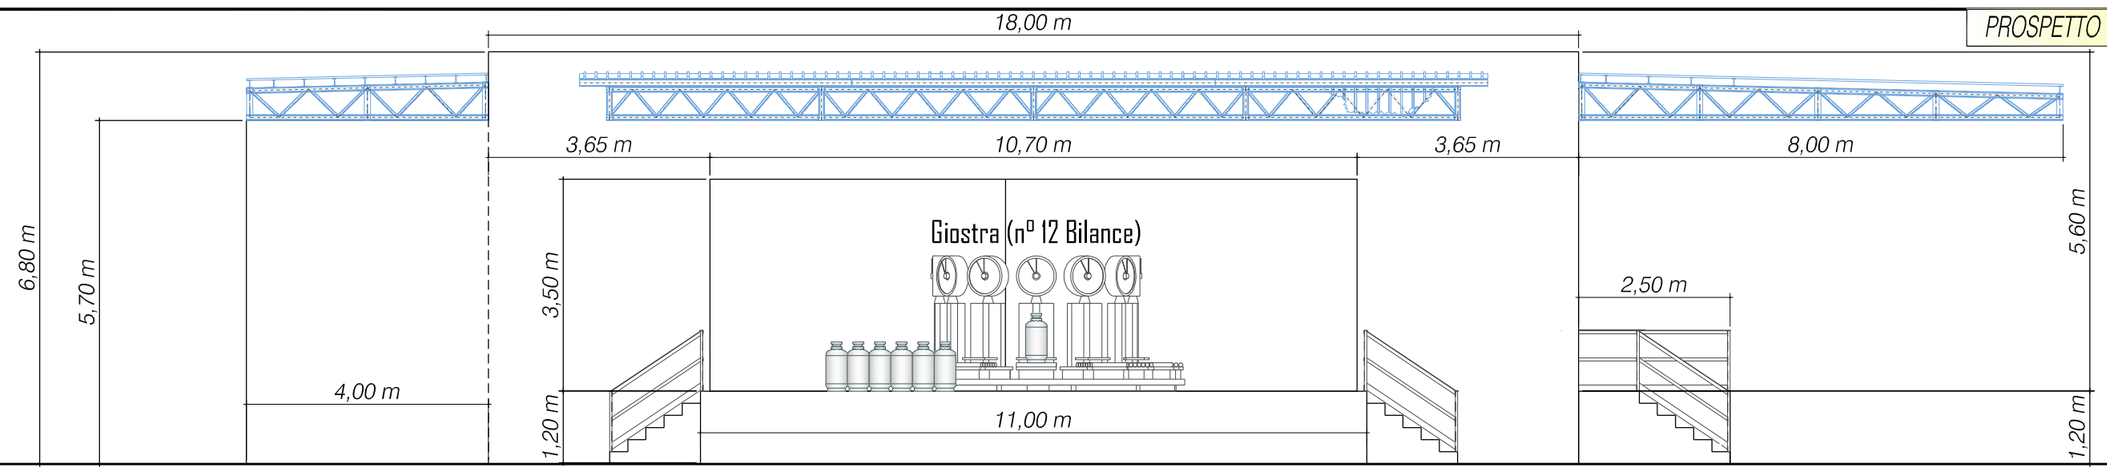

PROSPETTO OVEST - Scala 1:100

Keyplan - Scala 1:4000

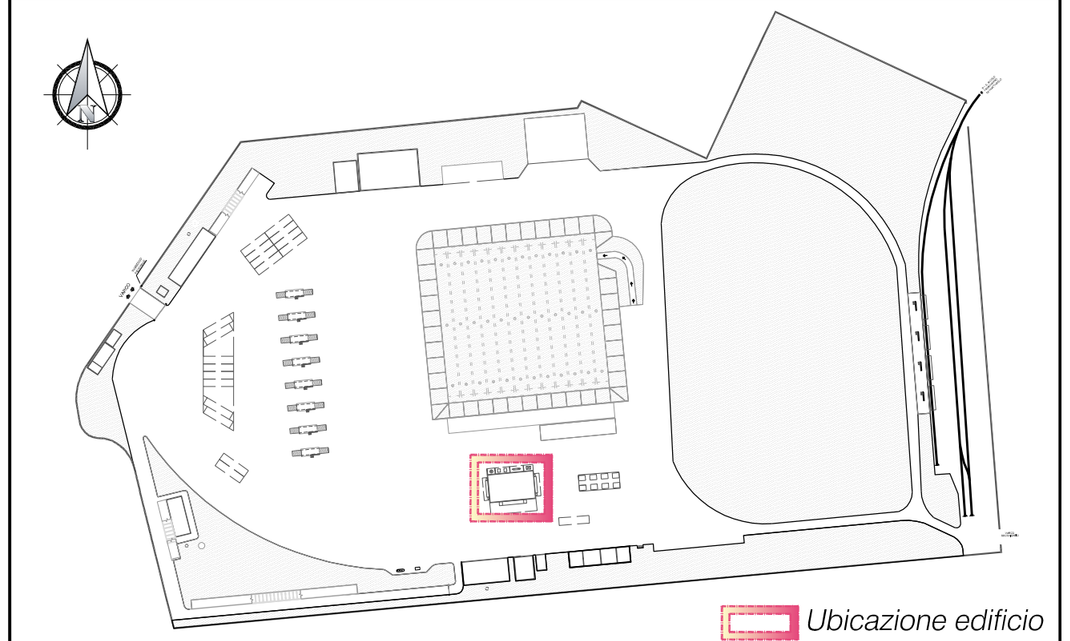

REV.	DATA	DESCRIZIONE	DISEGN.	CONTR.	APPROV.
4	MAGGIO 2015	EMESSO PER RAPPORTO DI SICUREZZA FASE N.O.F.	MOLITIERNO	V.PASTORE	C. MARINO
3	MAGGIO 2015	EMESSO PER RICHIESTA AUTORIZZAZIONE AL MINISTERO DELLO SVILUPPO ECONOMICO	F.GIUGA	V.PASTORE	C. MARINO
2	APRILE 2015	REVISIONATO	N.PASTORE	V.PASTORE	
1	MARZO 2015	REVISIONE DOPO COMMENTI	F.GIUGA	V.PASTORE	
0	MARZO 2015	PRIMA EMISSIONE PER COMMENTI	F.GIUGA	V.PASTORE	

COMMITTENTE

energas energia al tuo servizio

Q8 Divisione GPL

ELABORAZIONE GRAFICA

SMEI S.R.L. società meridionale elaborati industriali

PROGETTO

COMUNE DI MANFREDONIA (FG) LOCALITA' SANTO SPIRITICCHIO. PROGETTO DI UN DEPOSITO COSTIERO DI GPL.

CODICE ELABORATO: 2533.14.11

RIF.COMMESSA SMEI: 2533 - 14

FILE ELETTRONICO: 2533.14.11.dwg

SCALA: 1:100

TITOLO

LAYOUT CAPANNONE IMBOTTIGLIAMENTO PIANTA E PROSPETTO

NOTE

ALLEGATO "12"

IL PRESENTE DISEGNO È PROPRIETÀ ENERGAS S.p.A. LA SOCIETÀ TUTELERÀ I PROPRI DIRITTI A TERMINI DI LEGGE