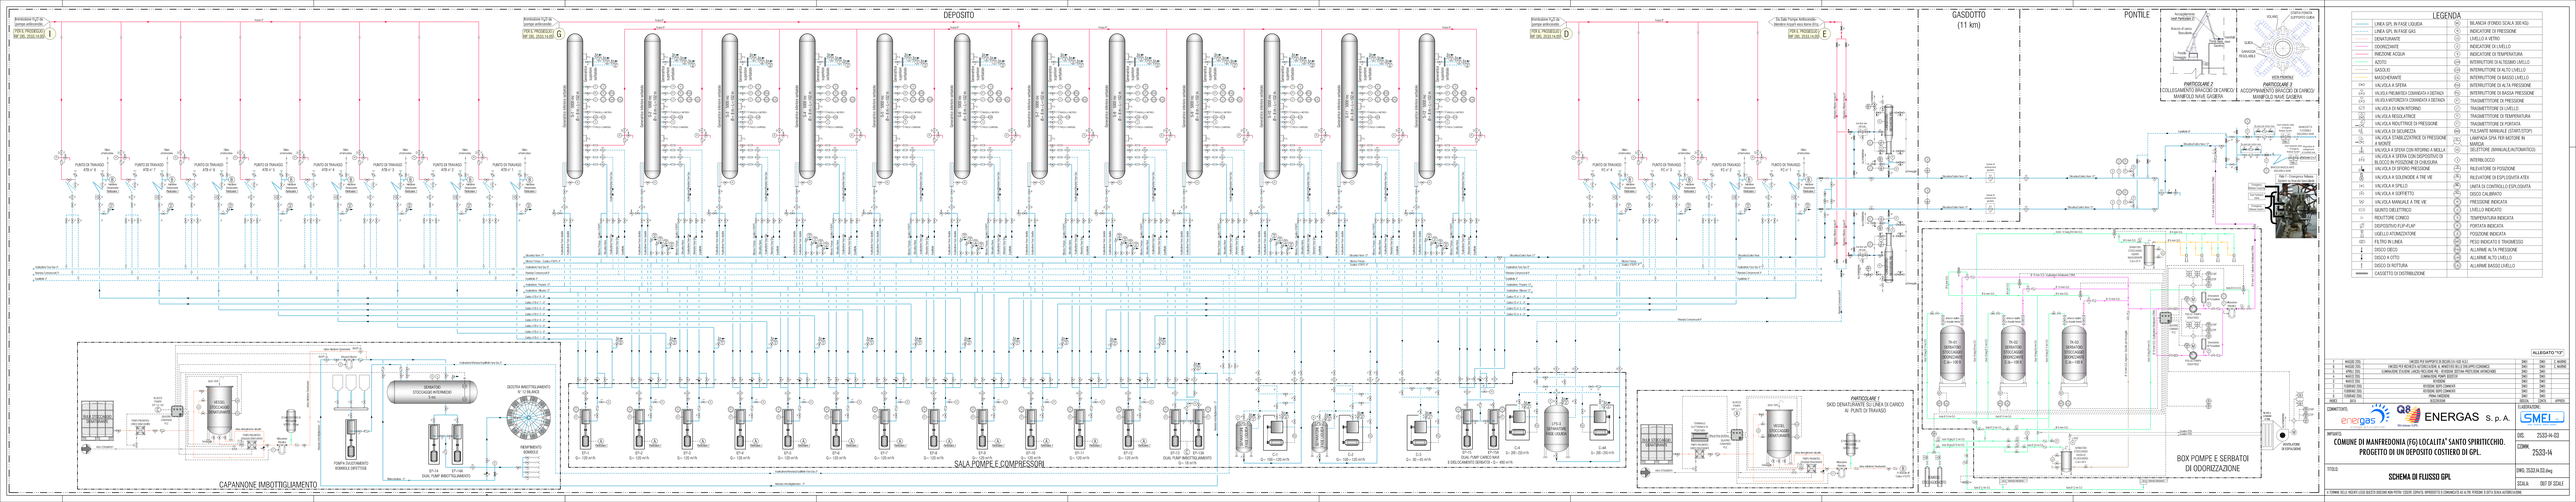
DEPOSITO
GASDOTTO (11 km)
PONTILE
SALA POMPE E COMPRESSORI
CAPANNONE IMBOTTIGLIAMENTO
BOX POMPE E SERBATOI DI ODORIZZAZIONE
PARTICOLARE 1
SKID DENATURANTE SU LINEA DI CARICO AI PUNTI DI TRAVASO
PARTICOLARE 2
COLLEGAMENTO BRACCIO DI CARICO I MANIFOLD NAVE GASIERA
PARTICOLARE 3
ACCOPPIAMENTO BRACCIO DI CARICO I MANIFOLD NAVE GASIERA
LEGENDA
LINEA GPL IN FASE LIQUIDA
LINEA GPL IN FASE GAS
DENATURANTE
ODORIZZANTE
INIEZIONE ACQUA
AZOTO
GASOLIO
MASCHERATE
VALVOLA A SFERA
VALVOLA PILOTATA COMANDATA A DISTANZA
VALVOLA MOTORIZZATA COMANDATA A DISTANZA
VALVOLA DI NON RITORNO
VALVOLA REGOLATRICE
VALVOLA INSUFFICIENZA DI PRESSIONE
VALVOLA DI SICUREZZA
VALVOLA STAMPATA ESCAPRICE DI PRESSIONE A MONTE
VALVOLA A SFERA CON RITORNO A MOLLA
VALVOLA A SFERA CON DISPOSITIVO DI BLOCCO IN POSIZIONE DI CHIUSURA
VALVOLA DI SFIATO PRESSIONE
VALVOLA A SOLENOIDE A TRE VIE
VALVOLA A SPILLO
VALVOLA A SOFFIETTO
VALVOLA MANUALE A TRE VIE
GIUNTO DIELETTRICO
RIDUTTORE CONICO
DISPOSITIVO FLIP-FLAP
VAGLIO A FORACCIONE
FILTRO IN LINEA
DISCO CIECO
DISCO A OTTO
DISCO DI RISTRAMA
CASSETTO DI DISTRIBUZIONE
BILANCIA (FONDO SCALA 300 KG)
INDICATORE DI PRESSIONE
LIVELLO A VETRO
INDICATORE DI LIVELLO
INDICATORE DI TEMPERATURA
INTERRUTTORE DI ALTISSIMO LIVELLO
INTERRUTTORE DI ALTO LIVELLO
INTERRUTTORE DI BASSO LIVELLO
INTERRUTTORE DI ALTA PRESSIONE
INTERRUTTORE DI BASSA PRESSIONE
TRASMETTITORE DI PRESSIONE
TRASMETTITORE DI LIVELLO
TRASMETTITORE DI TEMPERATURA
TRASMETTITORE DI PORTATA
PULSANTE MANUALE (START/STOP)
LAMPADA DIA TRE MATASSE IN MARCIA
SELETTORE (MANUALE/AUTOMATICO)
INTERBLOCCO
RILEVATORE DI POSIZIONE
RILEVATORE DI ESPLOSIVITÀ ATEX
UNITÀ DI CONTROLLO ESPLOSIVITÀ
DISCO CALIBRATO
PRESSIONE INDICATA
LIVELLO INDICATO
TEMPERATURA INDICATA
PORTATA INDICATA
POSIZIONE INDICATA
PESO INDICATO E TRASMESSO
ALLARME ALTA PRESSIONE
ALLARME ALTO LIVELLO
ALLARME BASSO LIVELLO
ALLEGATO "C"
REV. DATA DESCRIZIONE DISEGNATO VERIFICATO APPROVATO
00 MAGGIO 2010 EMESSO PER RAPPORTO DI SICUREZZA (D.LGS.334 A.S.)
01 MAGGIO 2011 EMESSO PER RICHIESTA AUTORIZZAZIONE IL MINISTERO DELLO SVILUPPO ECONOMICO
02 MARZO 2012 CAPANNONE ESTERNO UNICO (MODIFICA DEL LAYOUT DELLA PISTOLERA IMPRONTAMENTO)
03 MARZO 2013 CAPANNONE TAPPI GIALLI
04 MARZO 2016 SVEDESE
05 GENNAIO 2017 RIVISTA DA ENERGAS
06 FEBBRAIO 2018 RIVISTA DA ENERGAS
07 FEBBRAIO 2021 PRIMA EMISSIONE SCESSION
COMMITTENTE:
ENERGAS s.p.a.
SMEI
OPERA:
COMUNE DI MANFREDONIA (FG) LOCALITA' "SANTO SPIRITICCHIO.
PROGETTO DI UN DEPOSITO COSTIERO DI GPL.
TITOLO:
SCHEMA DI FLUSSO GPL
DIS. 2533-IN-032
COMM. 2533-14
DWG: 2533-IN 032.dwg
SCALA: DIST OF SCALA
L'ITERME DELLE RIGHE LEGGI QUESTO DISEGNO NEIN PETRI CEMPLE RIPRODOTTO E COMUNICATO AD ALTRE PERSONE E DITTE SENZA AUTORIZZAZIONE