


SKID DI DENATURAZIONE SCHEMA DI FUNZIONAMENTO

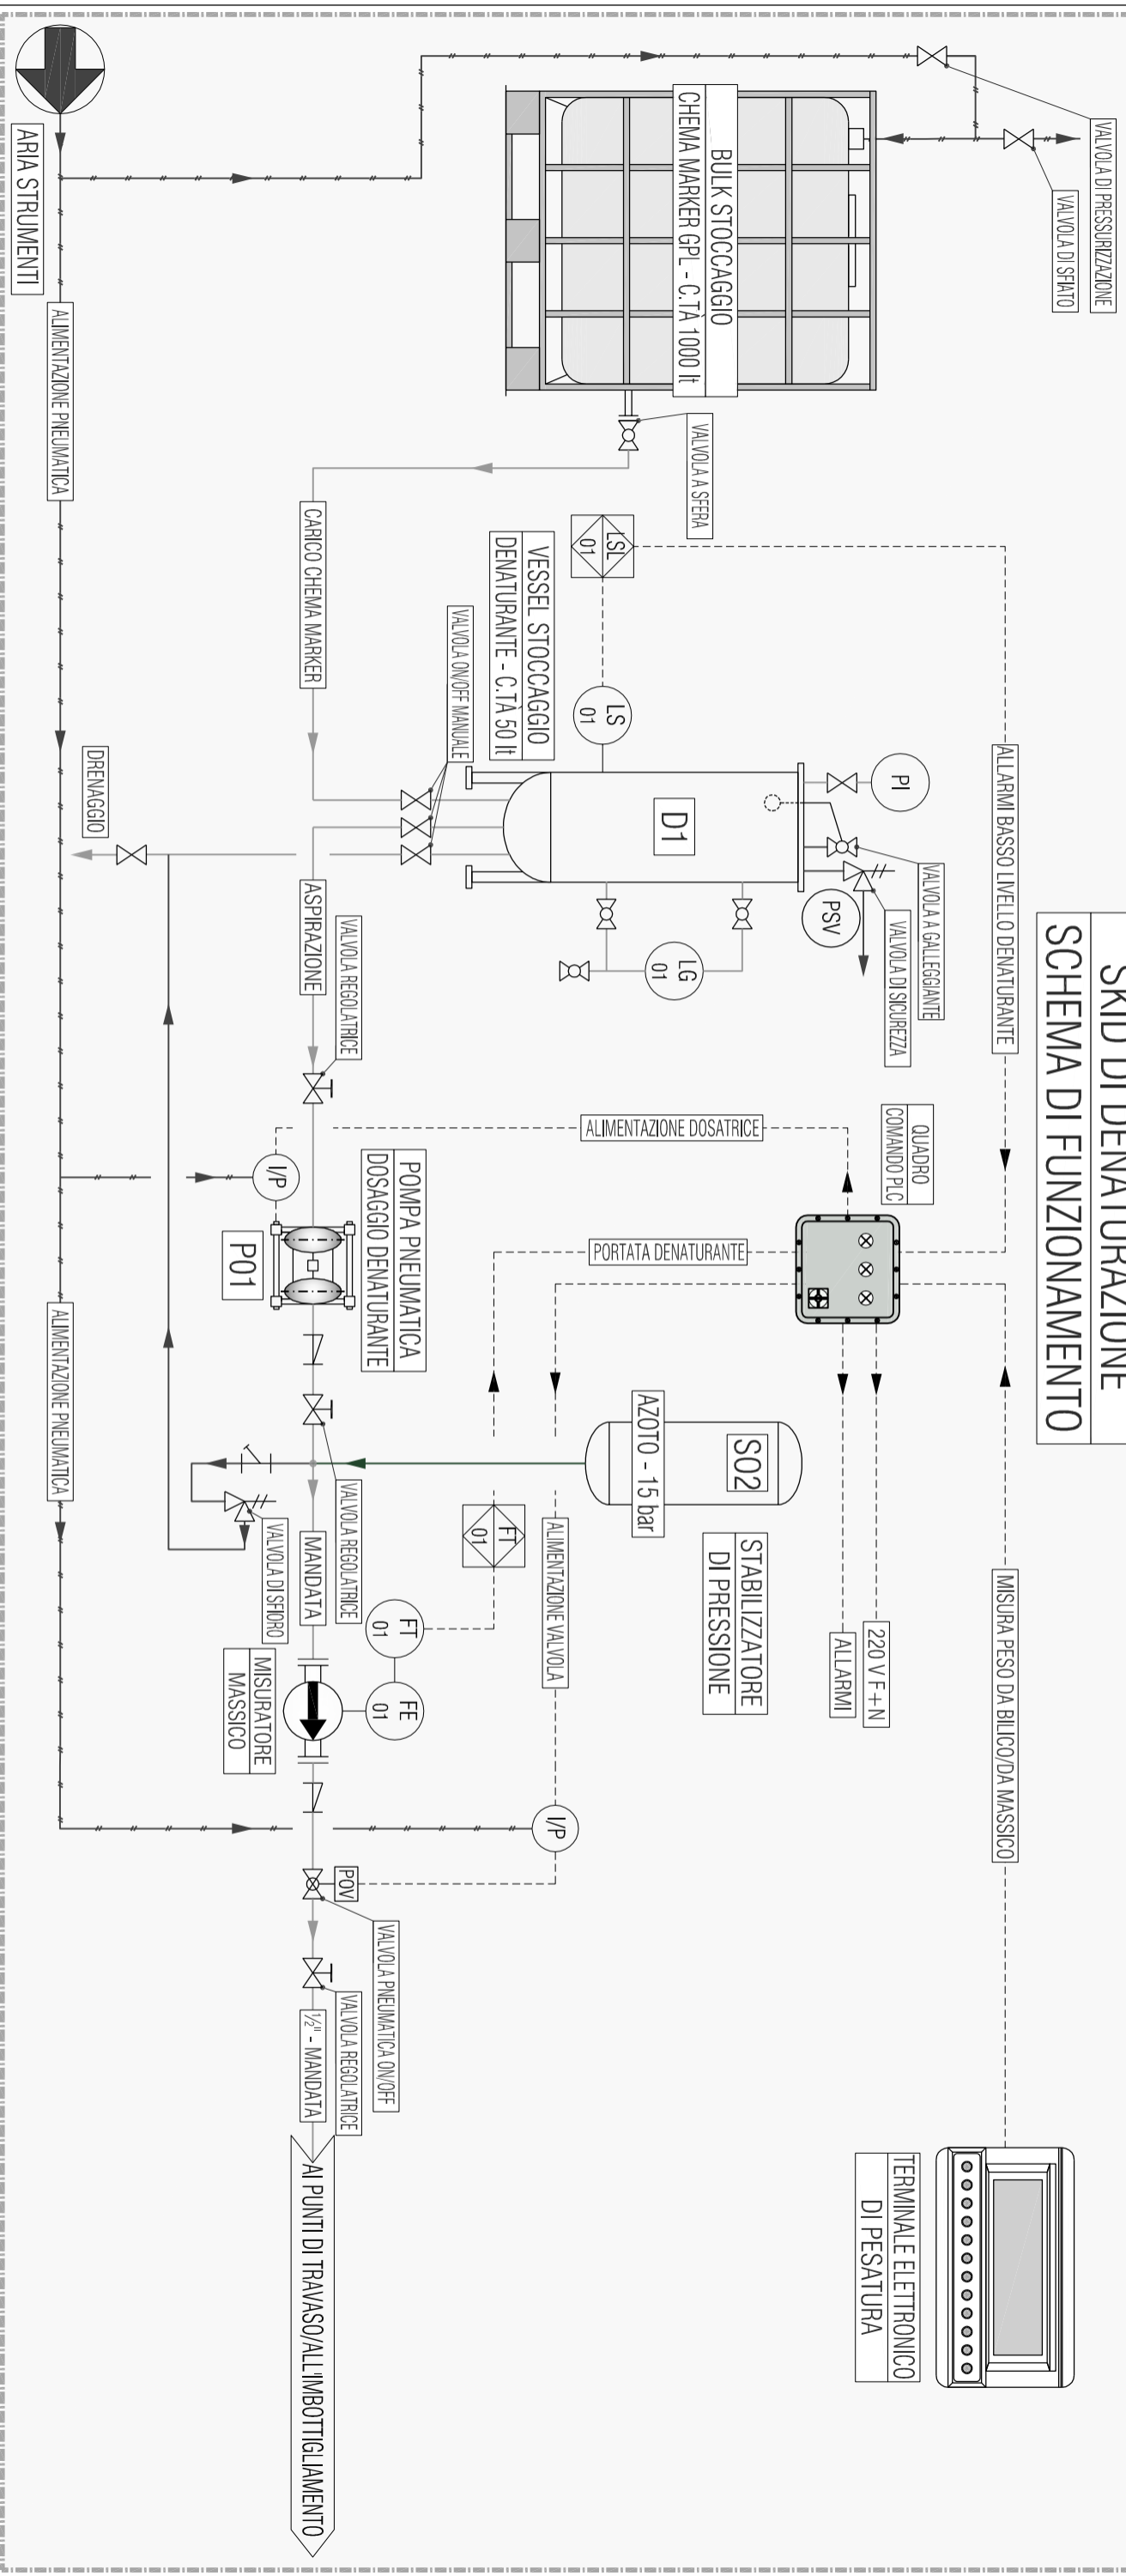

REV.	DATA	DESCRIZIONE	DISIGN.	CONTR.	APPROV.	ELABORAZIONE GRAFICA:	FILE:
I	MAGGIO 2015	EMESSO PER RAPPORTO DI SICUREZZA FASE N.D.F.	MOLITERNO	V.PASTORE	C. MARINO		2533.15.15.DWG
0	MAGGIO 2015	EMESSO PER RICHIESTA AUTORIZZAZIONE AL MINISTERO DELLO SVILUPPO ECONOMICO	F.GIUGA	V.PASTORE	C. MARINO		12 MAGGIO 2015
DESCRIZIONE							SPALA DIS.
PROGETTO							DISIGN.

CLIENTE **ENERGAS** s.p.a. **DEPOSITO COSTIERO GPL MANFREDONIA**

EMESSO PER RAPPORTO DI SICUREZZA FASE N.D.F.
 EMESSO PER RICHIESTA AUTORIZZAZIONE AL MINISTERO DELLO SVILUPPO ECONOMICO

ELABORAZIONE GRAFICA: **2533-14**
 ALLEGATO "14"

FILE: **2533.14.15**
 DATA: **12 MAGGIO 2015**
 SPALA DIS: **OUT OF SCALE**

A TERMINE DELLE VIGENTI LEGGI QUESTO DISEGNO NON POTRA' ESSERE COPIATO, RIPRODOTTO O COMUNICATO AD ALTRE PERSONE O DITTA SENZA AUTORIZZAZIONE: