



# CITTA' DI MANFREDONIA

(Provincia di Foggia)

Assessorato All'Urbanistica e all'Edilizia

Legge 865/71 - Art. 27

## PIANO INSEDIAMENTI PRODUTTIVI

Località "PARITI"


RIAPPROVAZIONE E VARIANTE ALLE N.T.A. DEL P.R.G.

IL SINDACO

Angelo RICCARDI

L'ASSESSORE ALL'URBANISTICA

Arch. Matteo CLEMENTE

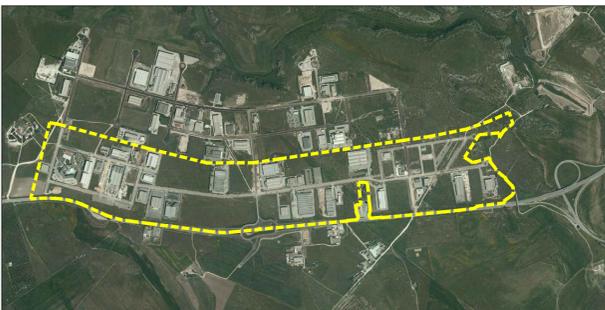

TAVOLA

1

TITOLO

CARTA DEI VINCOLI  
(SIC - ZPS - IBA e PUTT/P)

SCALA

1: 20.000

IL PROGETTISTI

Geom. Gaetano VITULANO  
Arch. Ciro SALVEMINI

IL DIRIGENTE

Ing. Giovanni SPAGNUOLO  
IL R.U.P.  
Ing. Giovanni SPAGNUOLO

Limite Comparto PIP

Limite Comparto

Siti di Interesse Comunitario (S.I.C.)

Valloni delle steppe pedegarganiche

Zone umide della Capitanata

Zone a Protezione Speciale (Z.P.S.)

Promontorio del Gargano

Paludi presso il Golfo di Manfredonia

Important Bird Area (I.B.A.)

Promontorio del Gargano e Zone umide della Capitanata

Piano Urbanistico Territoriale Tematico della Puglia (PUTT/P)


Ambiti territoriali estesi

Ambito "A"


Ambito "B"

Ambito "C"


Ambito "D"

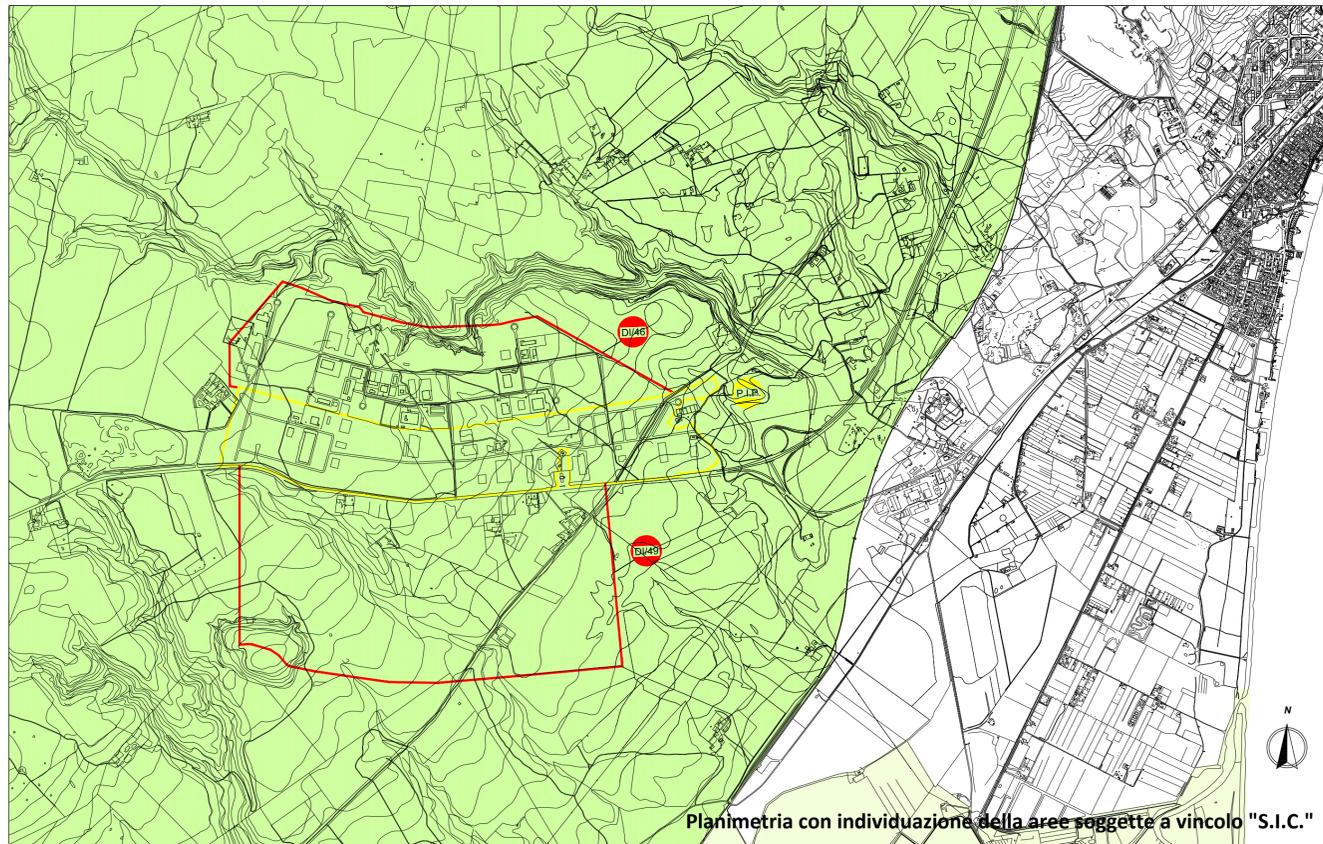


Planimetria con individuazione delle aree soggette a vincolo "S.I.C."

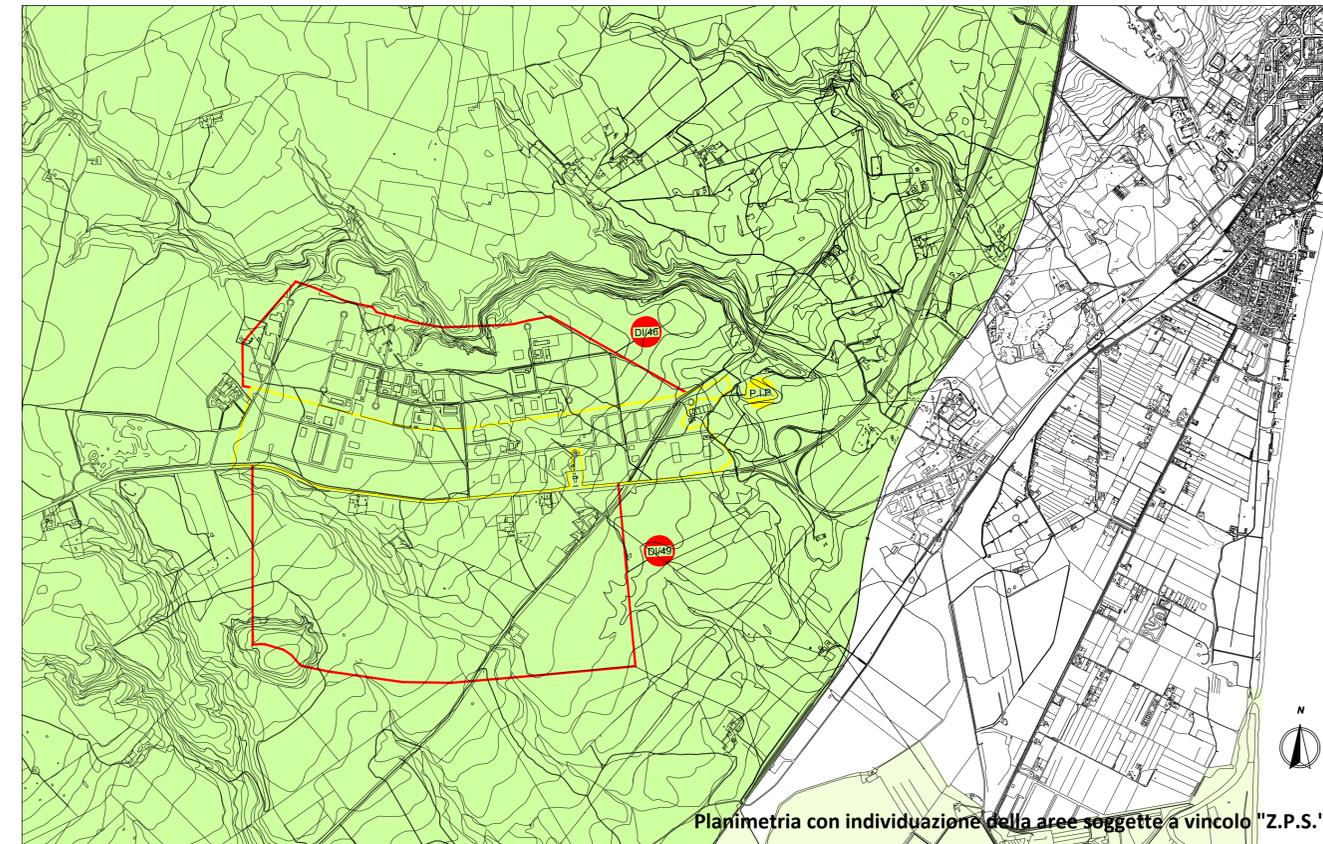

Planimetria con individuazione delle aree soggette a vincolo "Z.P.S."

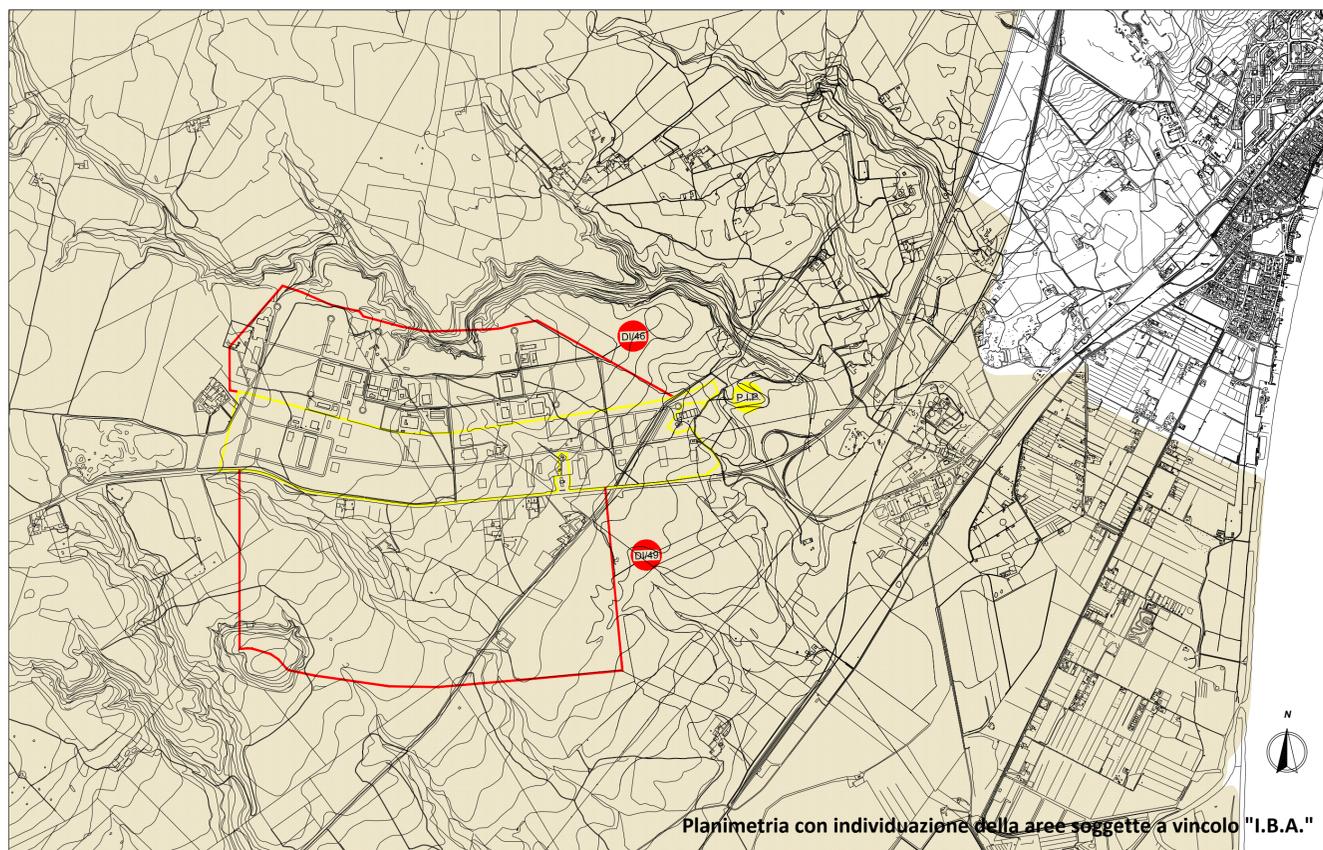

Planimetria con individuazione delle aree soggette a vincolo "I.B.A."

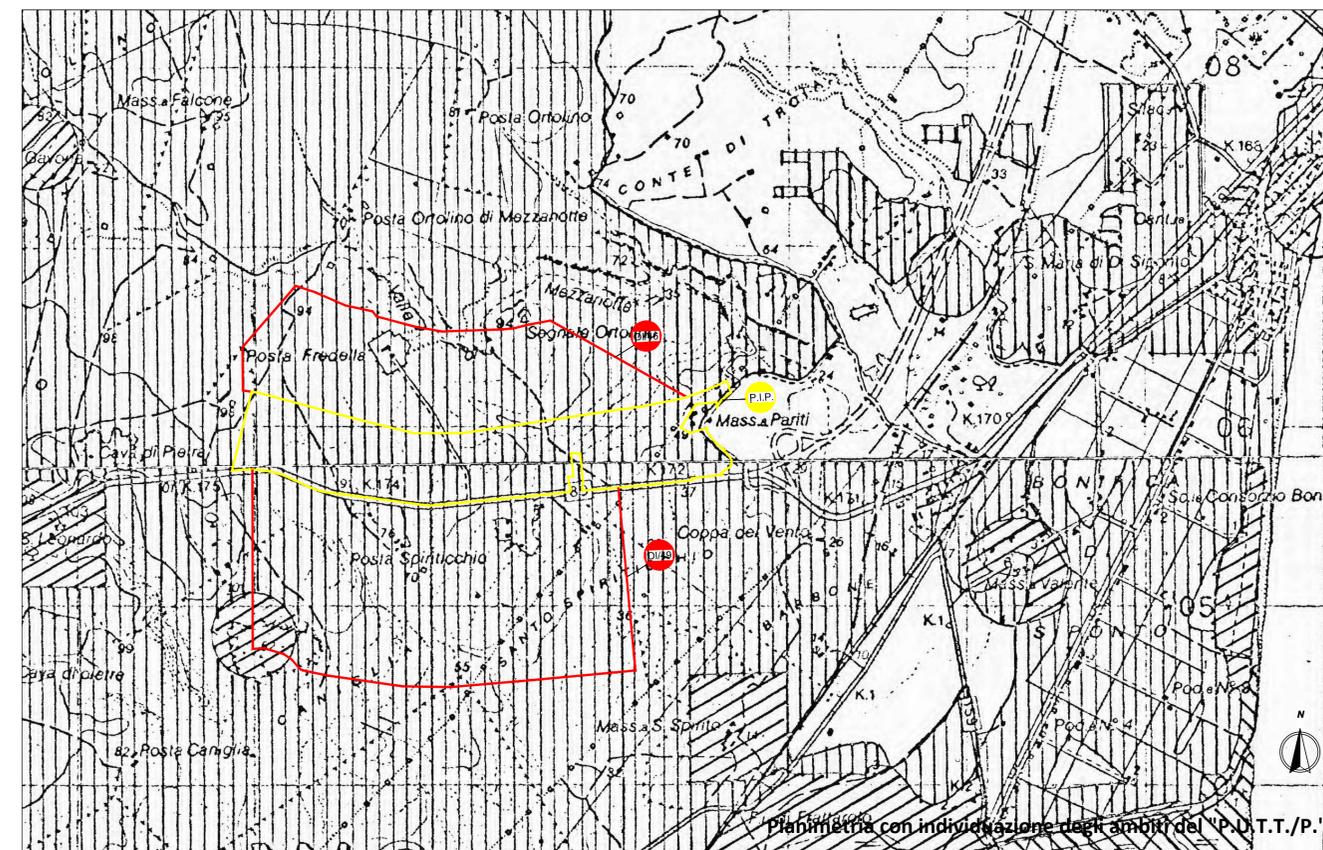

Planimetria con individuazione degli ambiti del "P.U.T.T./P."