



CITTA' DI MANFREDONIA

(Provincia di Foggia)

Assessorato All'Urbanistica e all'Edilizia

Legge 865/71 - Art. 27

PIANO INSEDIAMENTI PRODUTTIVI

Località "PARITI"

RIAPPROVAZIONE E VARIANTE ALLE N.T.A. DEL P.R.G.

IL SINDACO

Angelo RICCARDI

L'ASSESSORE ALL'URBANISTICA

Arch. Matteo CLEMENTE



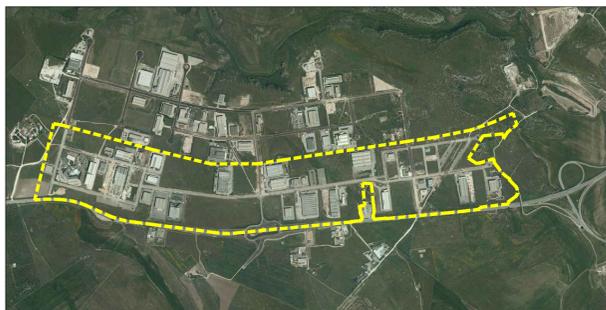


TAVOLA	TITOLO	SCALA
2	CARTA DEI VINCOLI (P.A.I. - P.T.A.)	1: 10.000
IL PROGETTISTI	IL DIRIGENTE	
Geom. Gaetano VITULANO Arch. Ciro SALVEMINI	Ing. Giovanni SPAGNUOLO IL R.U.P. Ing. Giovanni SPAGNUOLO	

- Limite Comparto PIP
- Limite Comparto
- Vincoli del Piano di Assetto Idrogeologico (P.A.I.)**
- PG1 - Pericolosità geomorfologica media e moderata
- PG2 - Pericolosità geomorfologica elevata
- PG3 - Pericolosità geomorfologica elevata
- BP - Pericolosità idraulica bassa
- MP - Pericolosità idraulica media
- AP - Pericolosità idraulica alta
- R1 - Rischio
- R2 - Rischio
- R3 - Rischio
- R4 - Rischio
- Vincoli del Piano Territoriale delle acque (P.T.A.)**
- Aree a vulnerabilità di contaminazione salina

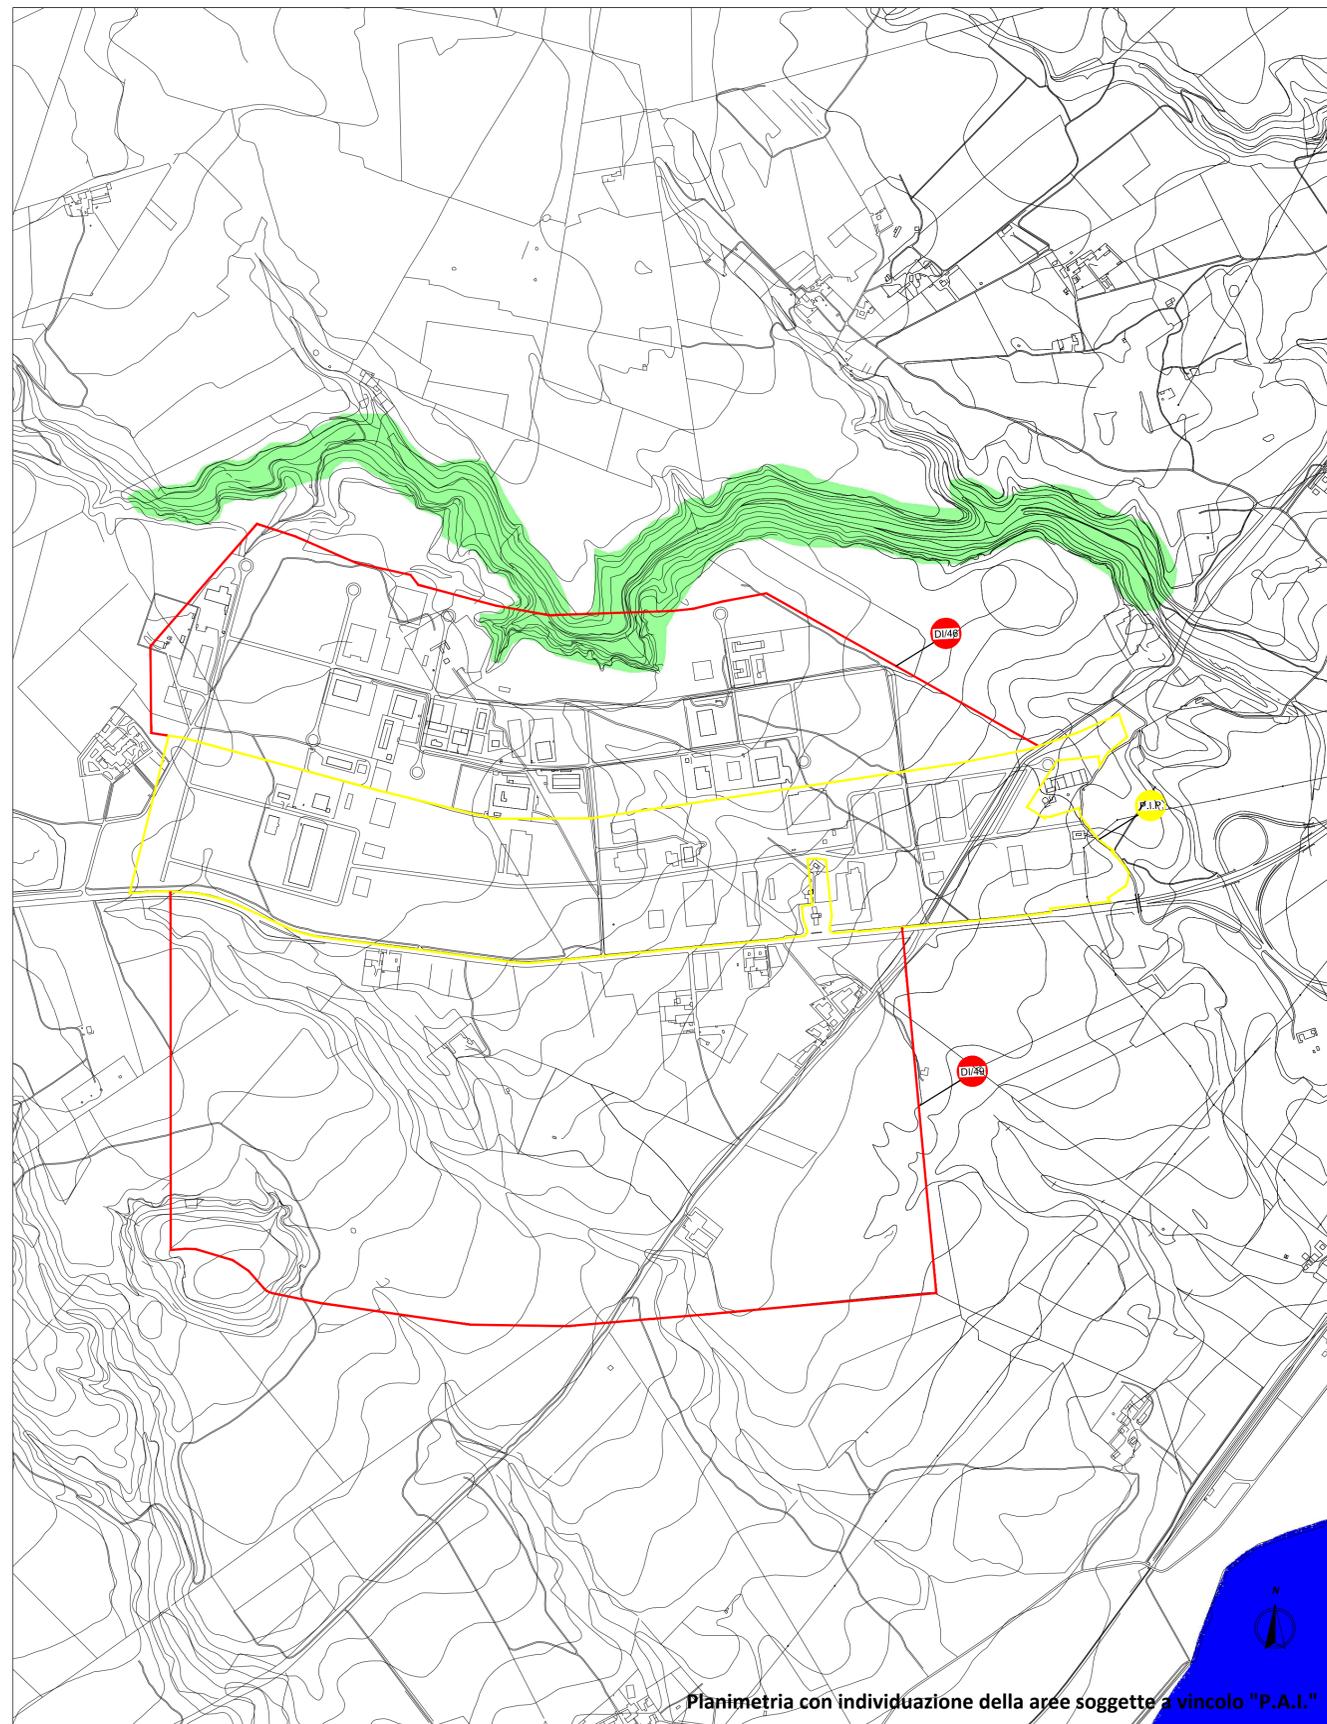

Planimetria con individuazione delle aree soggette a vincolo "P.A.I."

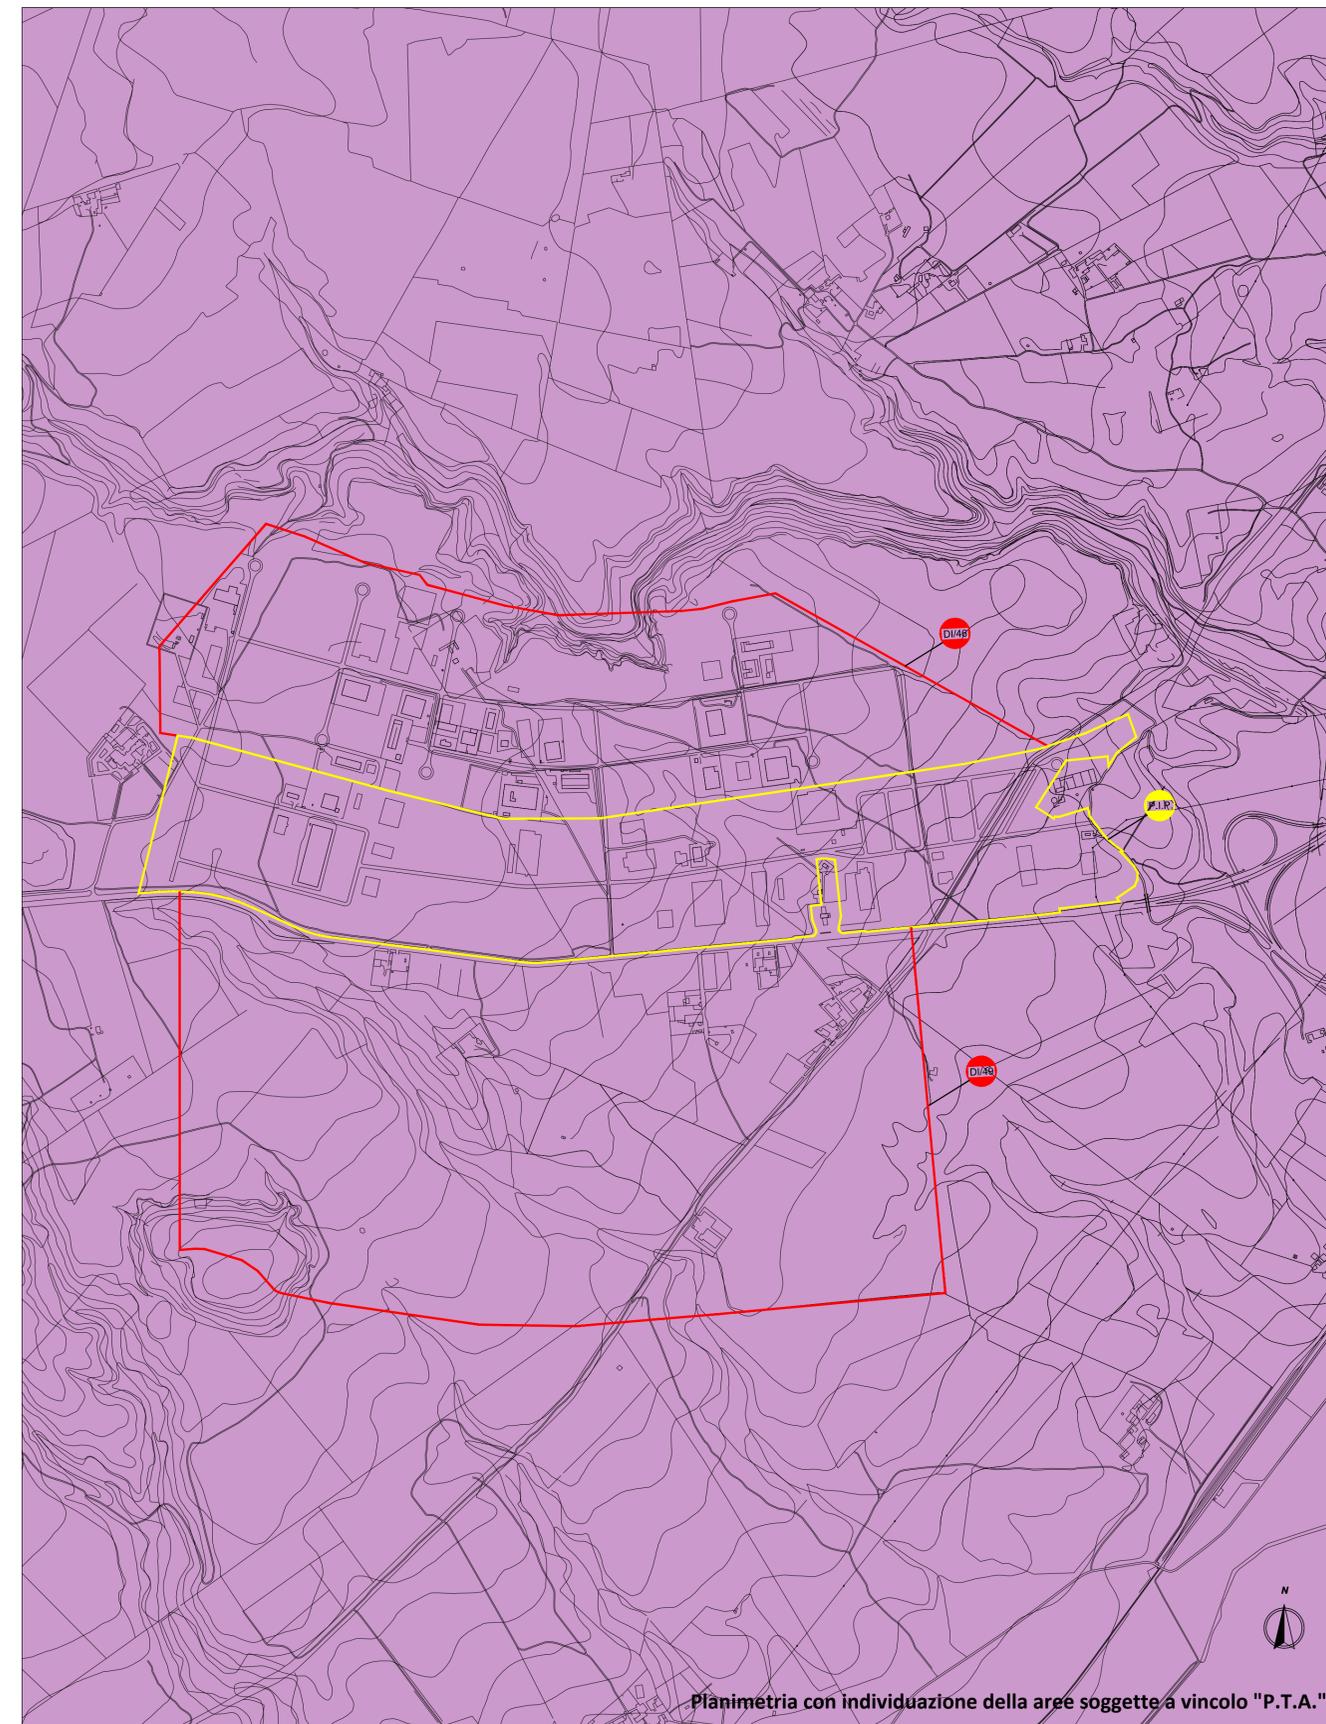

Planimetria con individuazione delle aree soggette a vincolo "P.T.A."