



CITTA' DI MANFREDONIA

(Provincia di Foggia)

Assessorato All'Urbanistica e all'Edilizia

Legge 865/71 - Art. 27

PIANO INSEDIAMENTI PRODUTTIVI

Località "PARITI"


RIAPPROVAZIONE E VARIANTE ALLE N.T.A. DEL P.R.G.

IL SINDACO

Angelo RICCARDI

L'ASSESSORE ALL'URBANISTICA

Arch. Matteo CLEMENTE

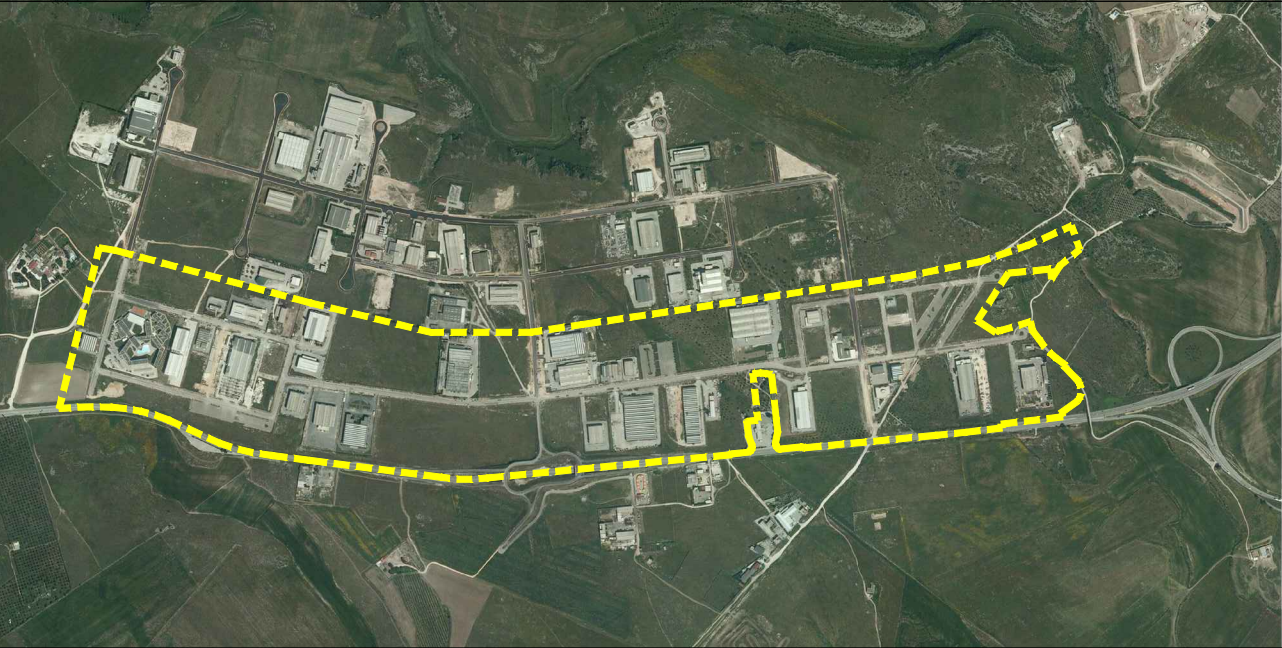

TAVOLA

3

TITOLO

CARTA DEI VINCOLI
(P.P.T.R.)

SCALA

1: 10.000

I PROGETTISTI

Geom. Gaetano VITULANO
Arch. Ciro SALVEMINI

IL DIRIGENTE

Ing. Giovanni SPAGNUOLO
IL R.U.P.
Ing. Giovanni SPAGNUOLO

Planimetria con individuazione delle aree di tutela di componenti geomorfologiche previste nel "P.P.T.R."

Planimetria con individuazione delle aree di tutela di componenti idrologiche previste nel "P.P.T.R."

Planimetria con individuazione delle aree di tutela di componenti botanico-vegetazionali previste nel "P.P.T.R."

Planimetria con individuazione delle aree di tutela di componenti culturali e insediative previste nel "P.P.T.R."

— Limite Comparto PIP

— Limite Comparto

Piano Paesagistico Territoriale Regionale della Puglia (P.P.T.R.)

TUTELA DI COMPONENTI GEOMORFOLOGICHE

Versanti con pendenza 20 %

Doline

Geositi

Grotte

TUTELA DI COMPONENTI IDROLOGICHE

Reticolo idrografico di connessione della R.E.R.

TUTELA DI COMPONENTI BOTANICO-VEGETAZIONALE

Boschi

Aree umide

Prati e pascoli naturali

Formazioni arbustive in evoluzione naturale

Aree di rispetto dei boschi

TUTELA DI COMPONENTI CULTURALI E INSEDIATIVE

Testimonianze della Stratificazione Insediativa: siti storico-culturali

Area di rispetto (100m - 30m) siti storico culturali