STUDIO DI ARCHITETTURA
E URBANISTICA
DOTT. ARCH. MAURO RICCHETTI
con
DOTT. ARCH. SIMONETTA BAROZZI

timbro:

MANFREDONIA

progetto

P. R. G.

IL COORDINATORE DELL'AREA TECNICA
(Ing. Domenico Curci)

COMUNE DI MANFREDONIA

aggiornamento dell'elaborato dopo le osservazioni della Regione Puglia.

IL SEGRETARIO GENERALE
(Dott. Francesco GUERRA)

COMUNE DI MANFREDONIA
UFFICIO TECNICO
(Art. 7 e 14 L. - 1483 n. 15)
Le presente copia composta di n. fogli, è conforme all'originale emesso da questo Ufficio.
Manfredonia, li 16 MAR. 1998
Il Coordinatore dell'Area Tecnica
(Ing. Domenico CURCI)

FRAZIONE MONTAGNA
BORGO DI SAN SALVATORE - PASTINE - TOMAIOLO
ZONIZZAZIONE

PERVENUTO
- 5 MAG. 1998
Prot. N. 4337

25		1991	scala 1/5000
tav.	n. prog.	stesura	data -91 nov.96-1/97

IL SINDACO
(Avv. Guerino Nunziato)

STUDIO DI ARCHITETTURA E URBANISTICA VIA COLOMBO 67/12 16121 GENOVA TEL. 585211 FAX 8531209

ZONA AB= CENTRO URBANO ESISTENTE
ZONA B = COMPLETAMENTO
ZONA F = SERVIZI ATTREZZATURE COLL. VERDE PUBBLICO
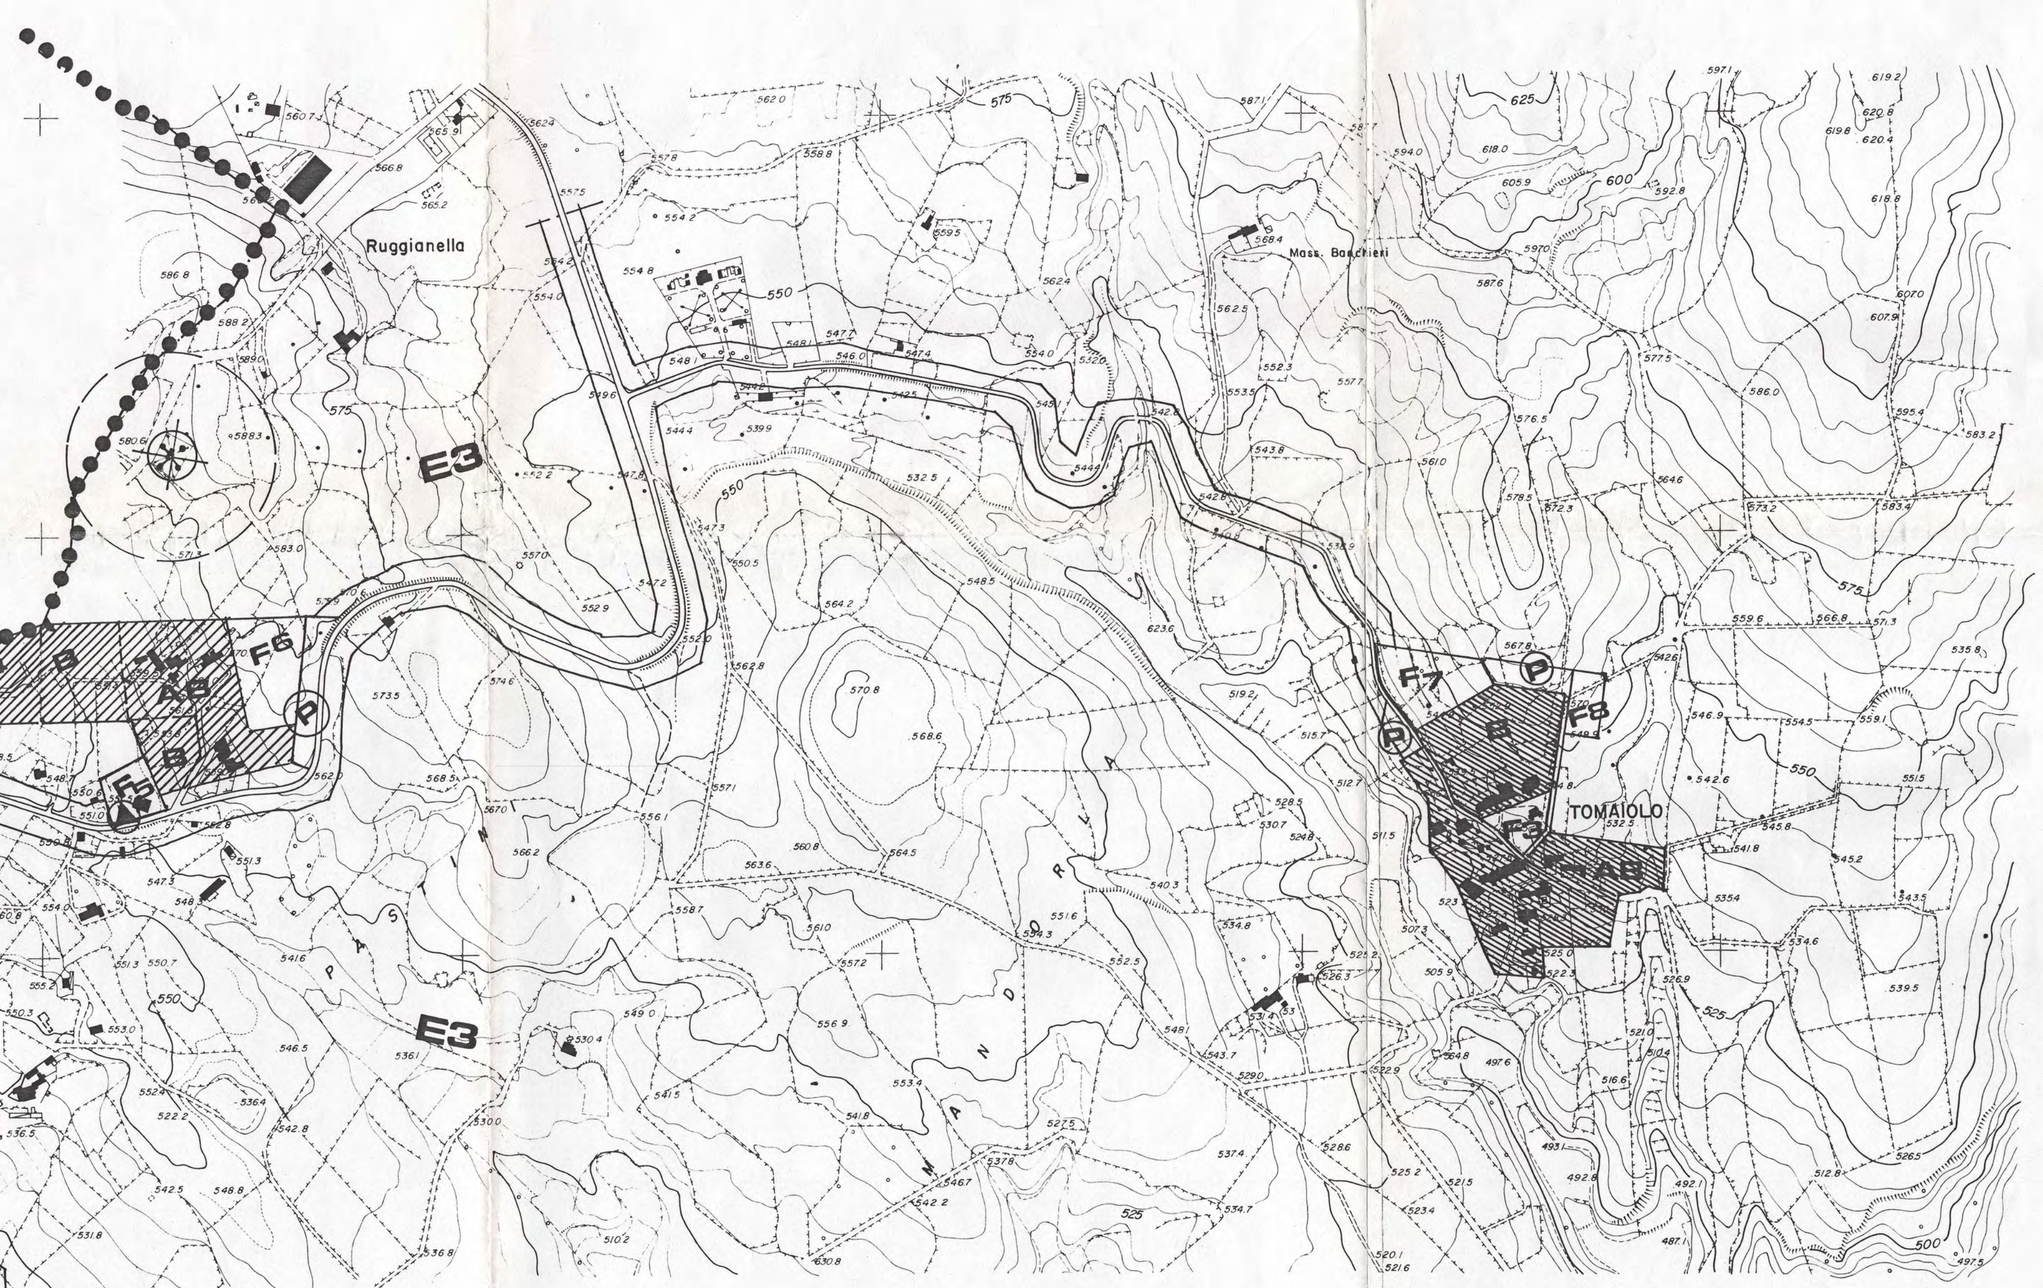
ZONA P = PARCHEGGI PUBBLICI
ZONA E = AREA AGRICOLA (INDICE O,O3 MC/MQ)
FASCE DI RISPETTO STRADALI = ML. 20.00