

Città di Manfredonia

PIANO DI RECUPERO DEL CENTRO STORICO
RILIEVO E QUADRO CONOSCITIVO

Sindaco
Angelo Riccardi

Assessore all'Urbanistica
Matteo Palumbo

Coordinatore dell'Unità di Progetto
Giovanni Spagnuolo

Gruppo di lavoro:

Responsabile Unico del Procedimento
Ciro Salvemini

Consulente
Leonardo Rignanese
Dipartimento ICAR Politecnico di Bari


Ufficio di Piano
Giovanna Caratù
Antonello D'Ardes
Roberto Russo

Collaboratori
Stefania Fortuna
Stefano Gramazio
Giuseppe Milonia
Donato Prencipe


8.14
Viaolo Seminario

FRONTI URBANI

1:200

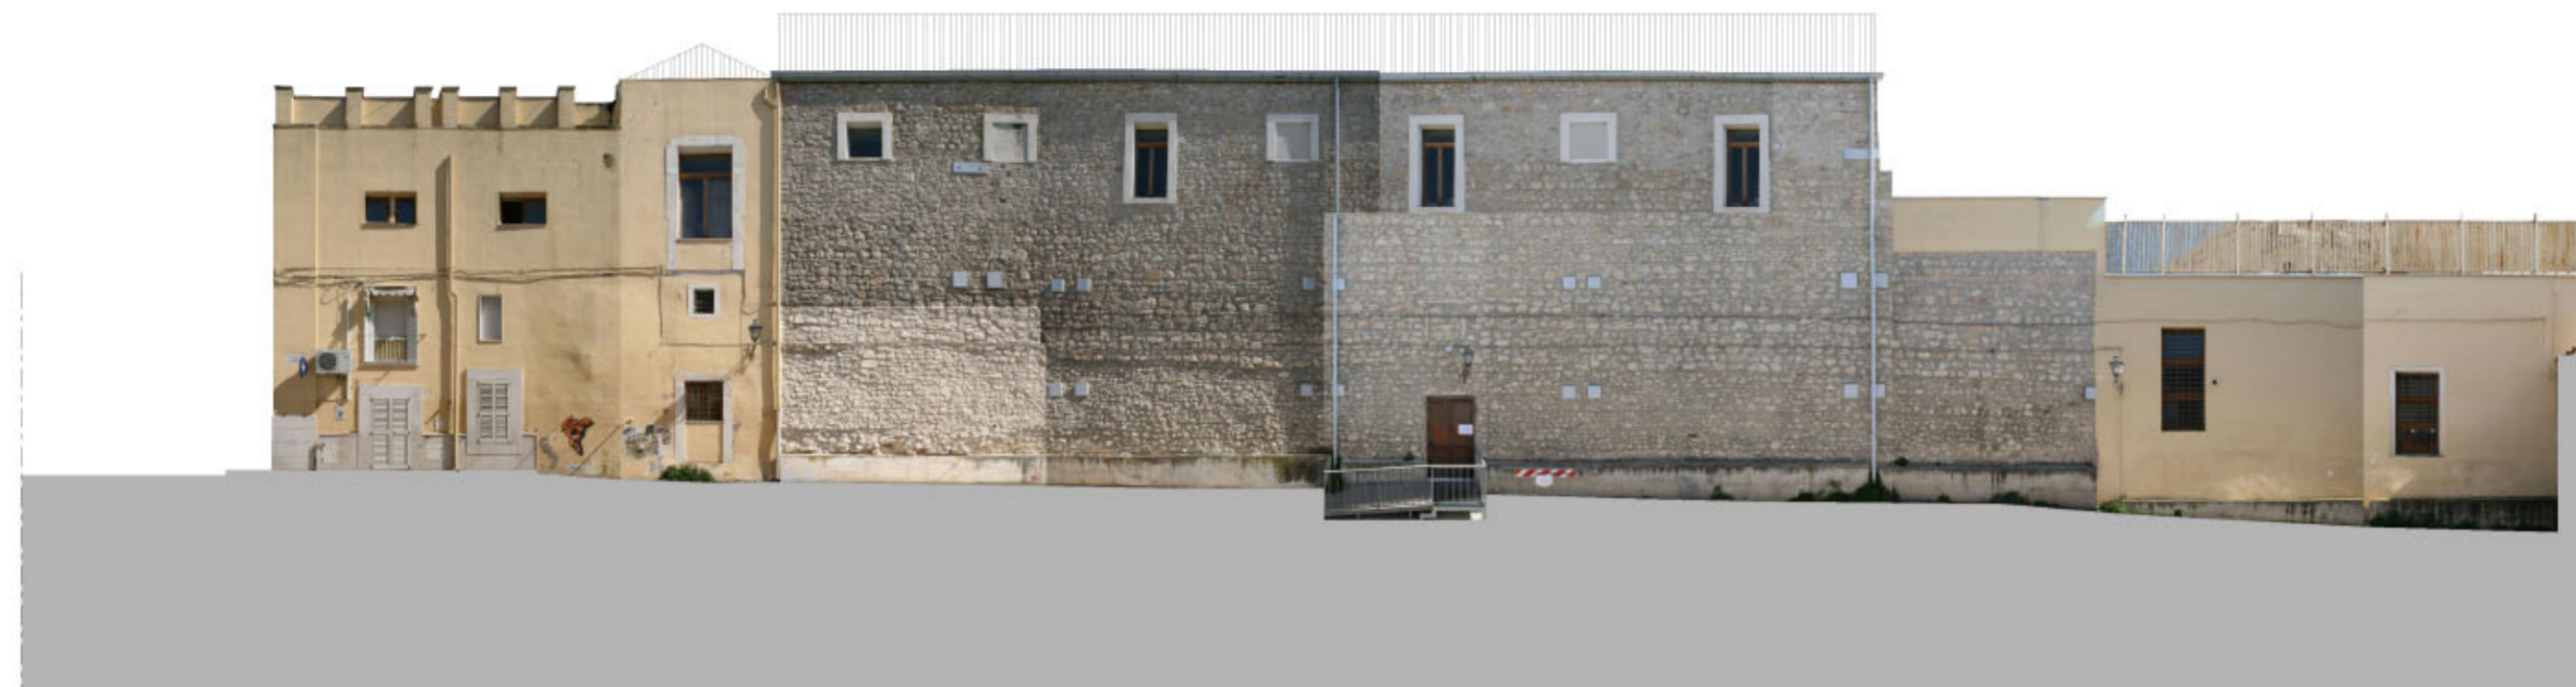

Lato Est

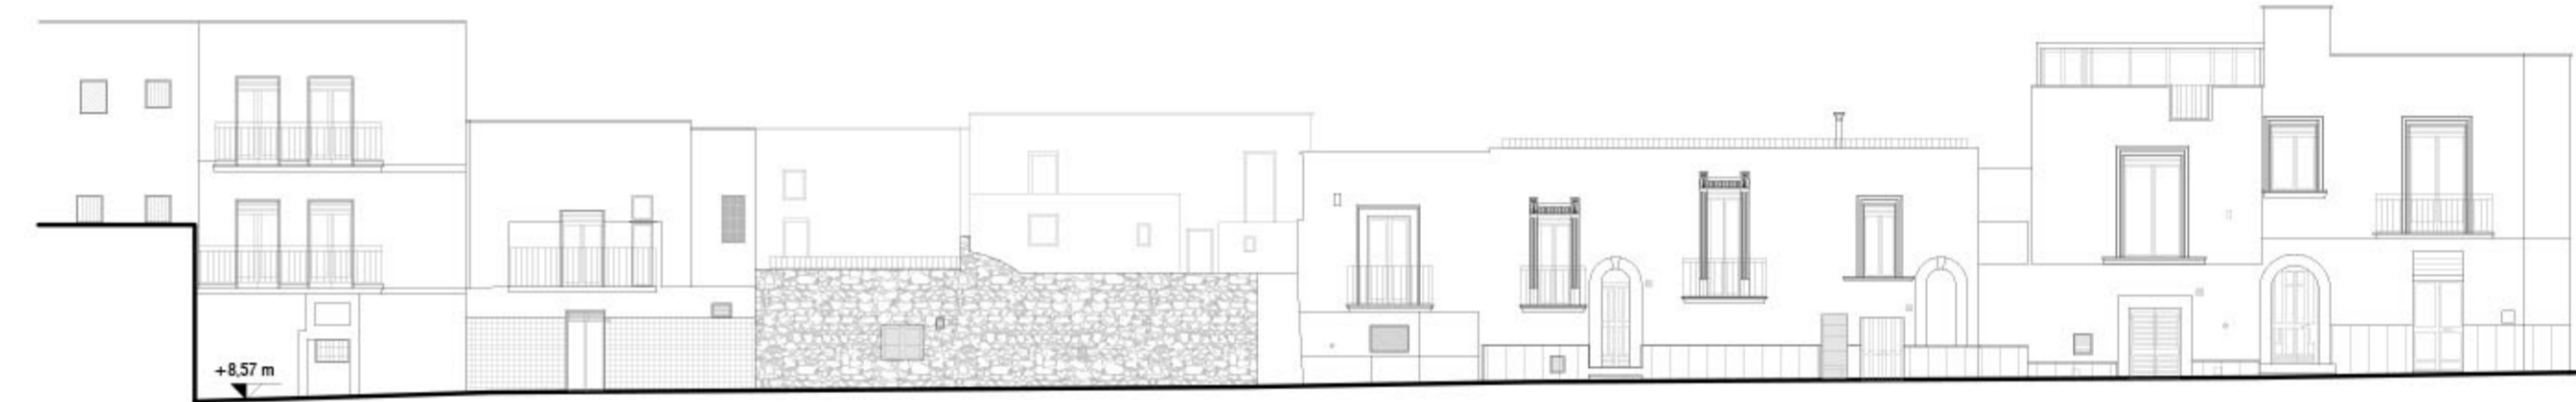

Lato Ovest

