Città di Manfredonia

PIANO DI RECUPERO DEL CENTRO STORICO

Sindaco
Angelo Riccardi

Assessore all'Urbanistica
Matteo Palumbo

Coordinatore dell'Unità di Progetto
Giovanni Spagnuolo

Gruppo di lavoro

Responsabile Unico del Procedimento
Ciro Salvatore

Consulente
Leonardo Rignanese
Dipartimento CARS Politecnico di Bari

Ufficio di Piano
Giovanna Canale
Antonella D'Andea
Roberto Russo

Collaboratori
Stefano Fortuna
Stefano Gramazio
Giuseppe Milonia
Donato Prencipe

8.17W

Via San Francesco

FRONTI URBANI
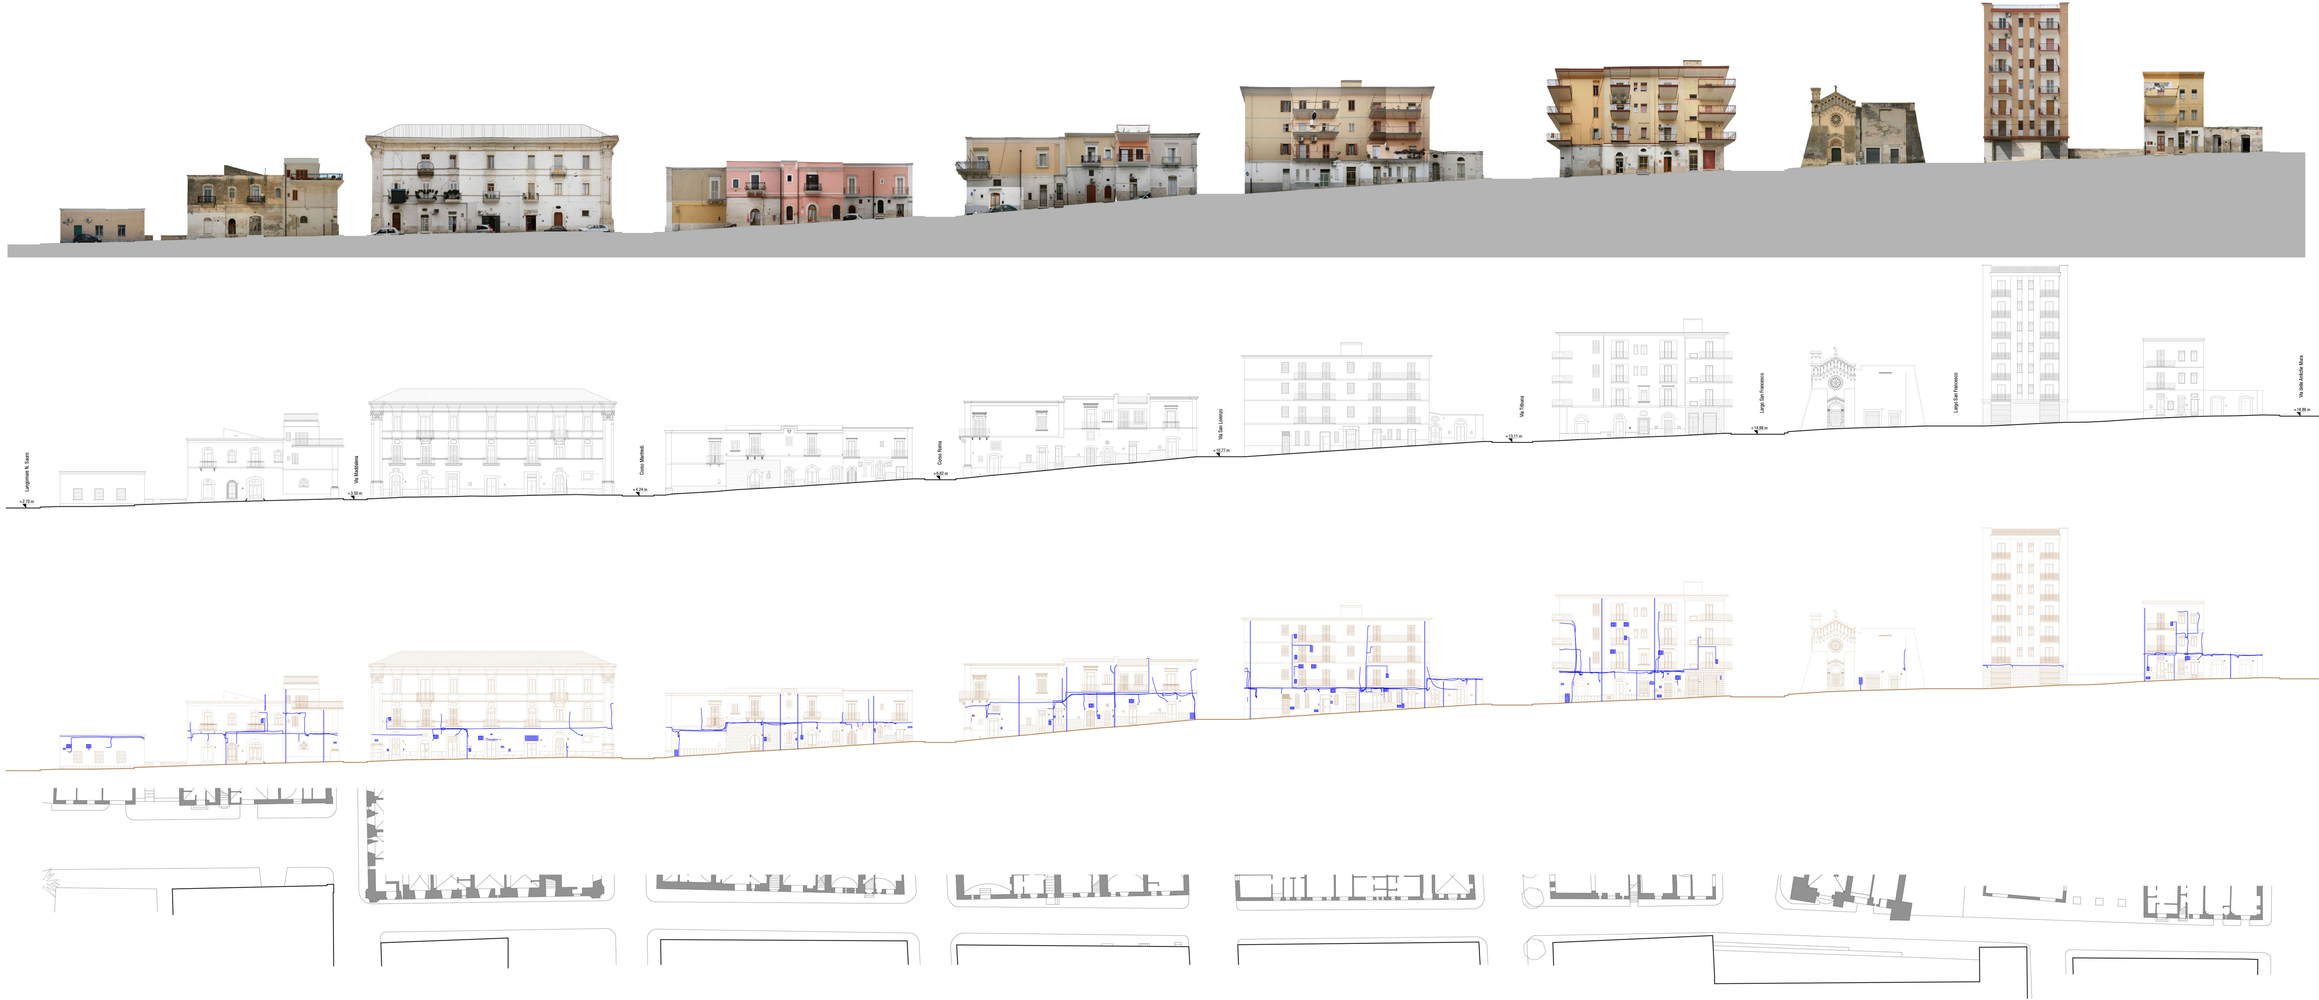
1:200