Città di Manfredonia

PIANO DI RIQUALIFICAZIONE DEL CENTRO STORICO

Sindaco
Angelo Riccardi

Assessore all'Urbanistica
Matteo Palumbo

Coordinatore dell'Unità di Progetto
Giovanni Spagnuolo

Gruppo di lavoro:

Responsabile Unico del Procedimento
Ciro Salvemini

Consulente
Leonardo Rignanese
Dipartimento CAR Politecnico di Bari

Ufficio di Piano
Giovanna Cassisi
Antonella D'Aviles
Roberta Russo

Collaboratori
Stefania Fortuna
Stefano Granozio
Giuseppe Morsia
Donato Prencipe

8.25E

Via Antoniazzetta

FRONTI URBANI
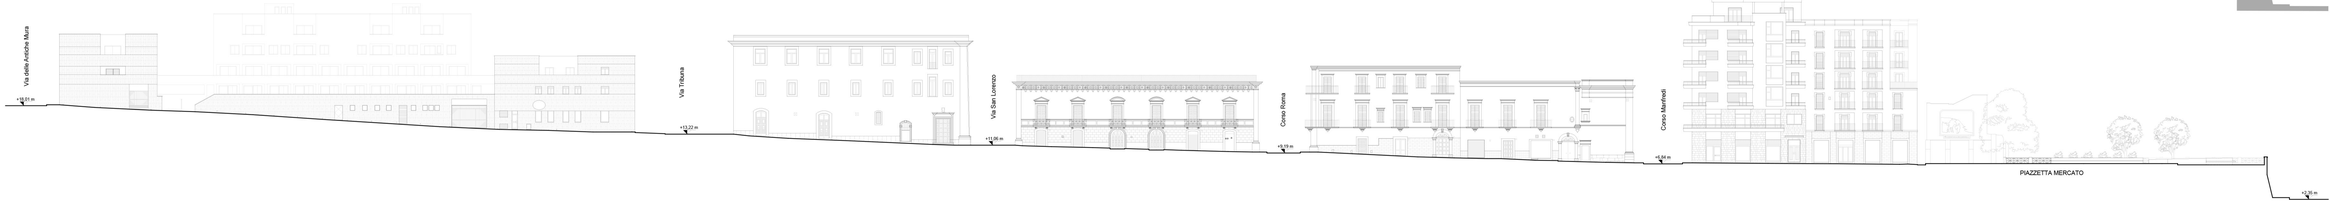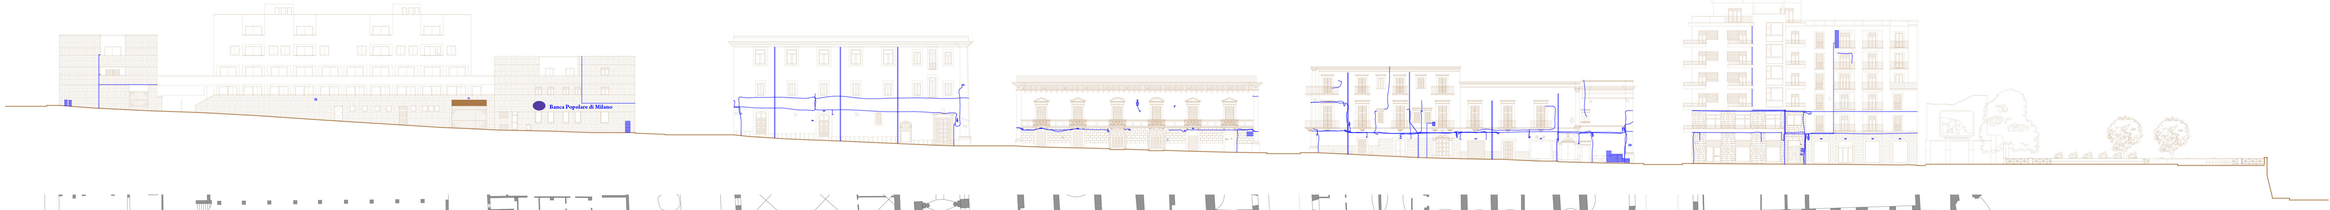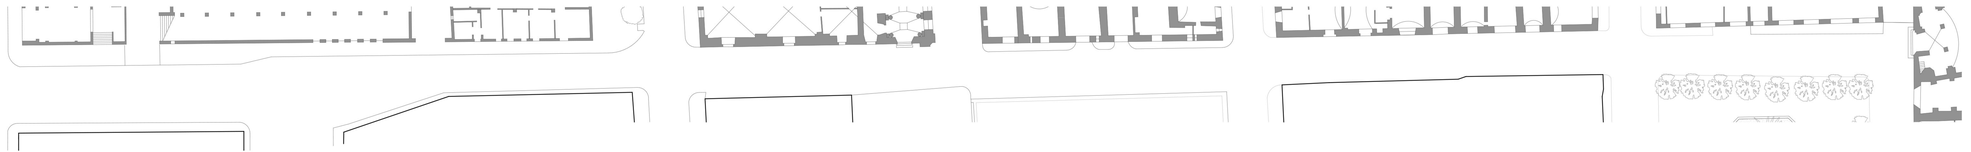
1:200