Città di Manfredonia

PIANO PARTICOLAREGGIATO DI RIQUALIFICAZIONE URBANISTICO-EDILIZIA

PRUS

Sindaco
Angelo Riccardi

Assessore all'Urbanistica
Matteo Palumbo

Coordinatore dell'Unità di Progetto
Giovanni Spagnuolo

Gruppo di lavoro

Responsabile Unico del Procedimento
Ciro Salvemini

Consulenti
Leonardo Ripromesa
Dipartimento CAR Politecnico di Bari

Ufficio di Piano
Giovanna Cardo
Antonello D'Ardes
Roberto Russo

Collaboratori
Stefania Furlano
Stefano Gramazio
Dorotea Minoia
Donato Prencipe

8.25W

Via Ardevocado

FRONTI URBANI
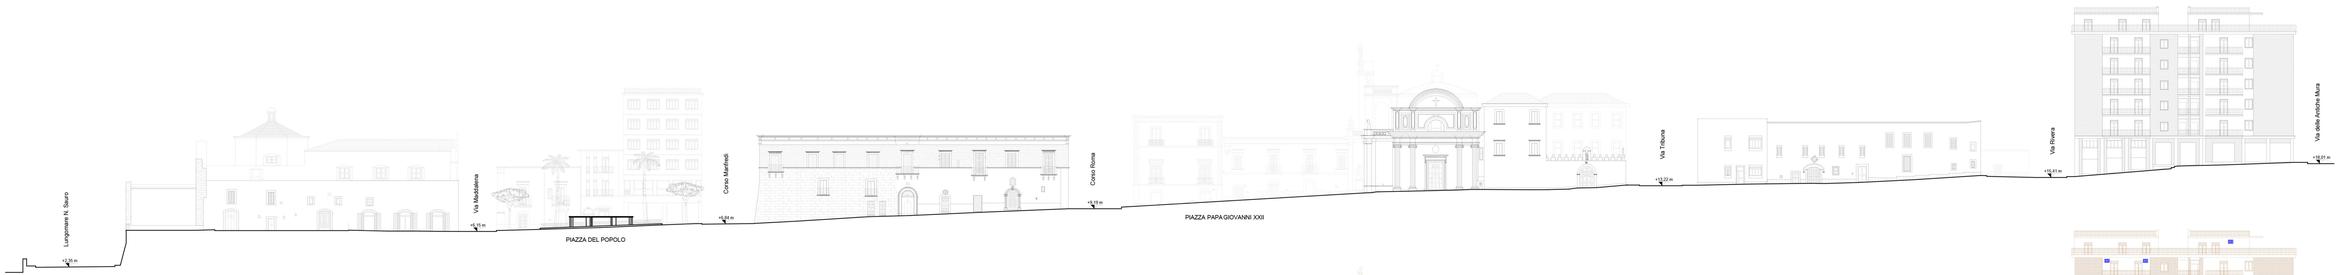
1:200