Città di Manfredonia

PIANO URBANISTICO GENERALE

Sindaco
Angelo Riccardi

Assessore all'Urbanistica
Matteo Palumbo

Coordinatore dell'Ufficio di Progetto
Giovanni Spagnuolo

Gruppo di lavoro

Responsabile Unico del Procedimento
Ciro Salvemini

Consulente
Leonardo Rignanese
Dipartimento ICAR Politecnico di Bari

Ufficio di Piano
Giovanna Carallo
Antonio Di Iasio
Roberto Ruotolo

Collaboratori
Stefania Fortuna
Stefano Gramazio
Giuseppe Mincio
Donato Prencipe

8.27E

Via della Cisterna

FRONTI URBANI
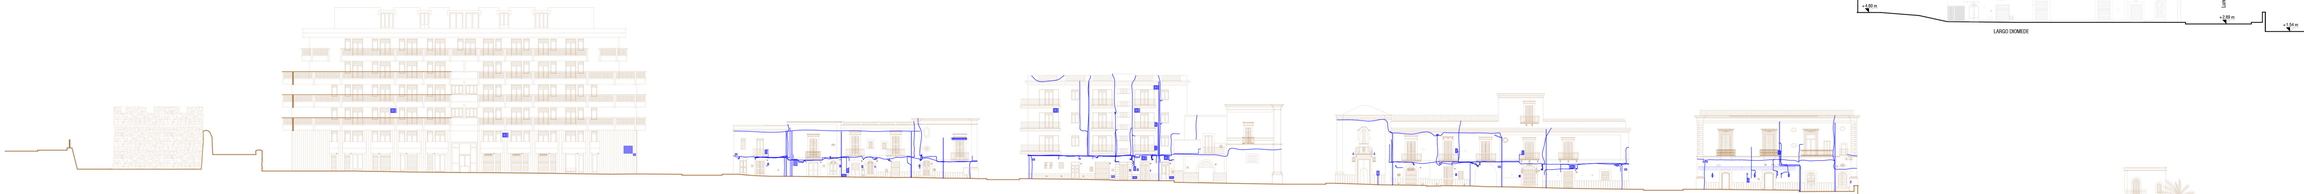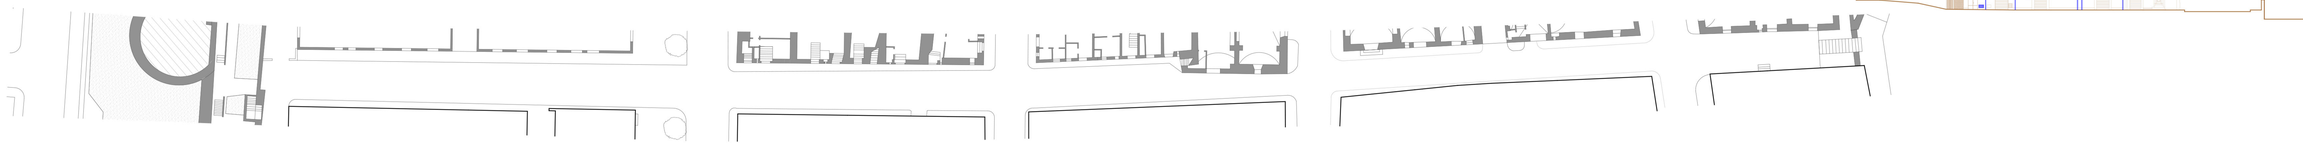
1:200