Città di Manfredonia

PIANO DEGLI INTERVENTI DI RIGENERAZIONE URBANA SOSTENIBILE

Sindaco
Angelo Riccardi

Assessore all'Urbanistica
Matteo Palermo

Coordinatore dell'Unità di Progetto
Giovanni Tarapuoni

Gruppo di lavoro

Responsabile Ufficio del Procedimento
Ciro Salvemini

Consulenti
Leonardo Rignanese
Dipartimento DICAR Politecnico di Bari

Ufficio di Piano
Giovanna Canelli
Antonello D'Ardes
Roberta Russo

Collaboratori
Vittoria Fiore
Stefano D'amicis
Giuseppe Mincio
Donato Prencipe

9.28E

Via Bella
Via del Porto

FRONTI URBANI
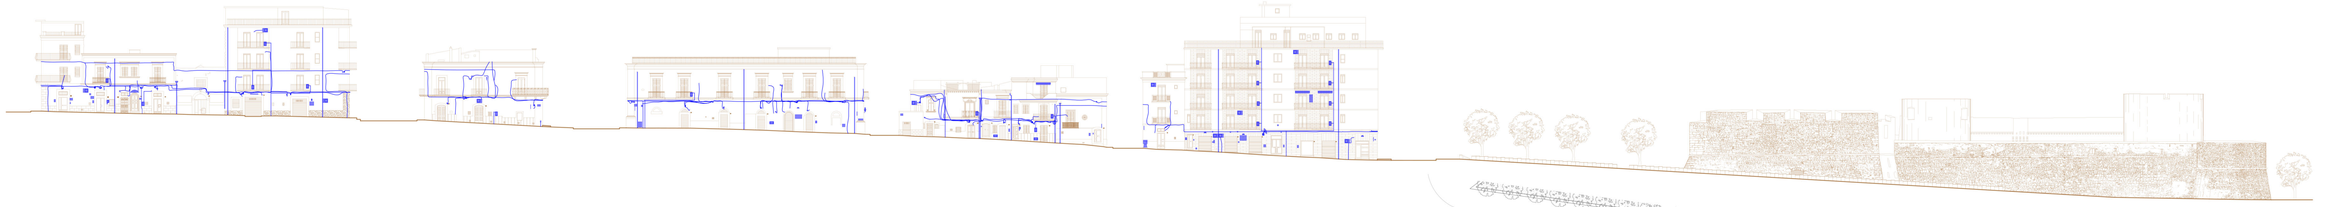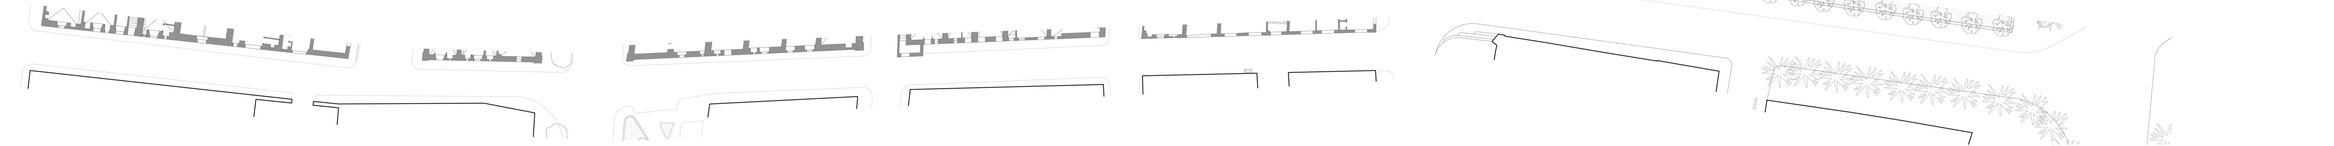
1:200