
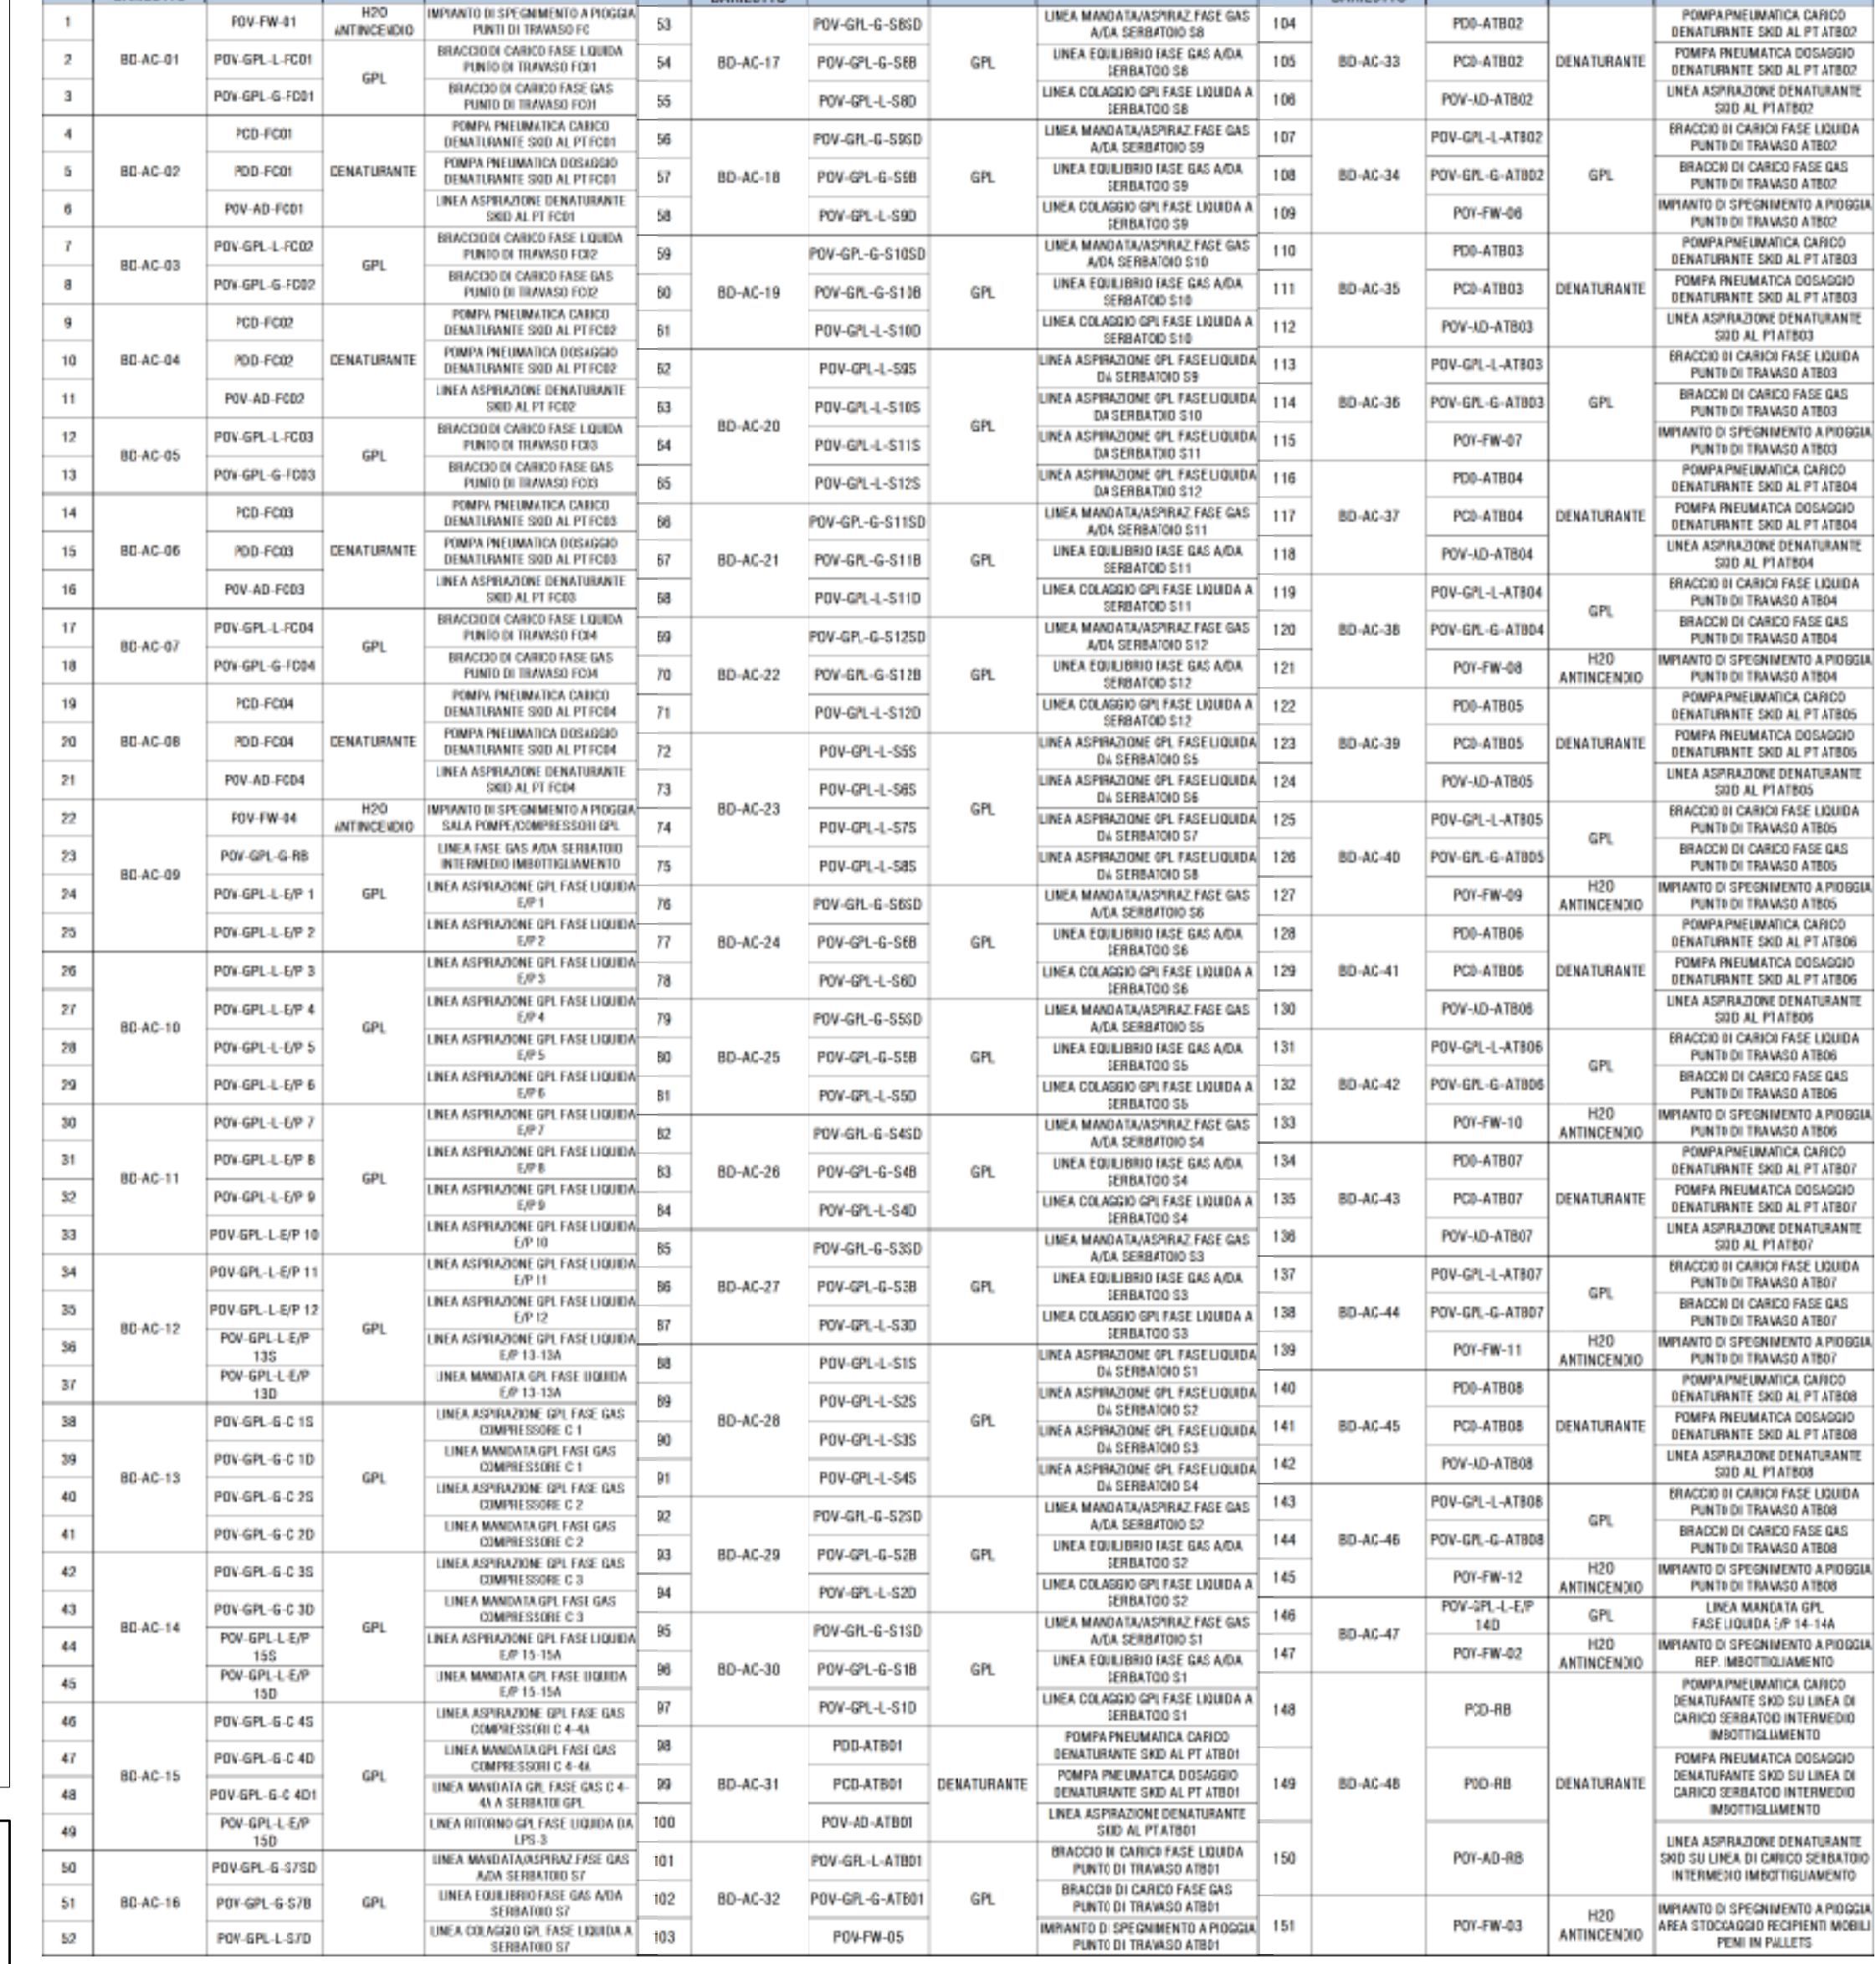


SCHEMA DI PRINCIPIO RETE DISTRIBUZIONE ARIA COMPRESSA - OUT OF SCALE

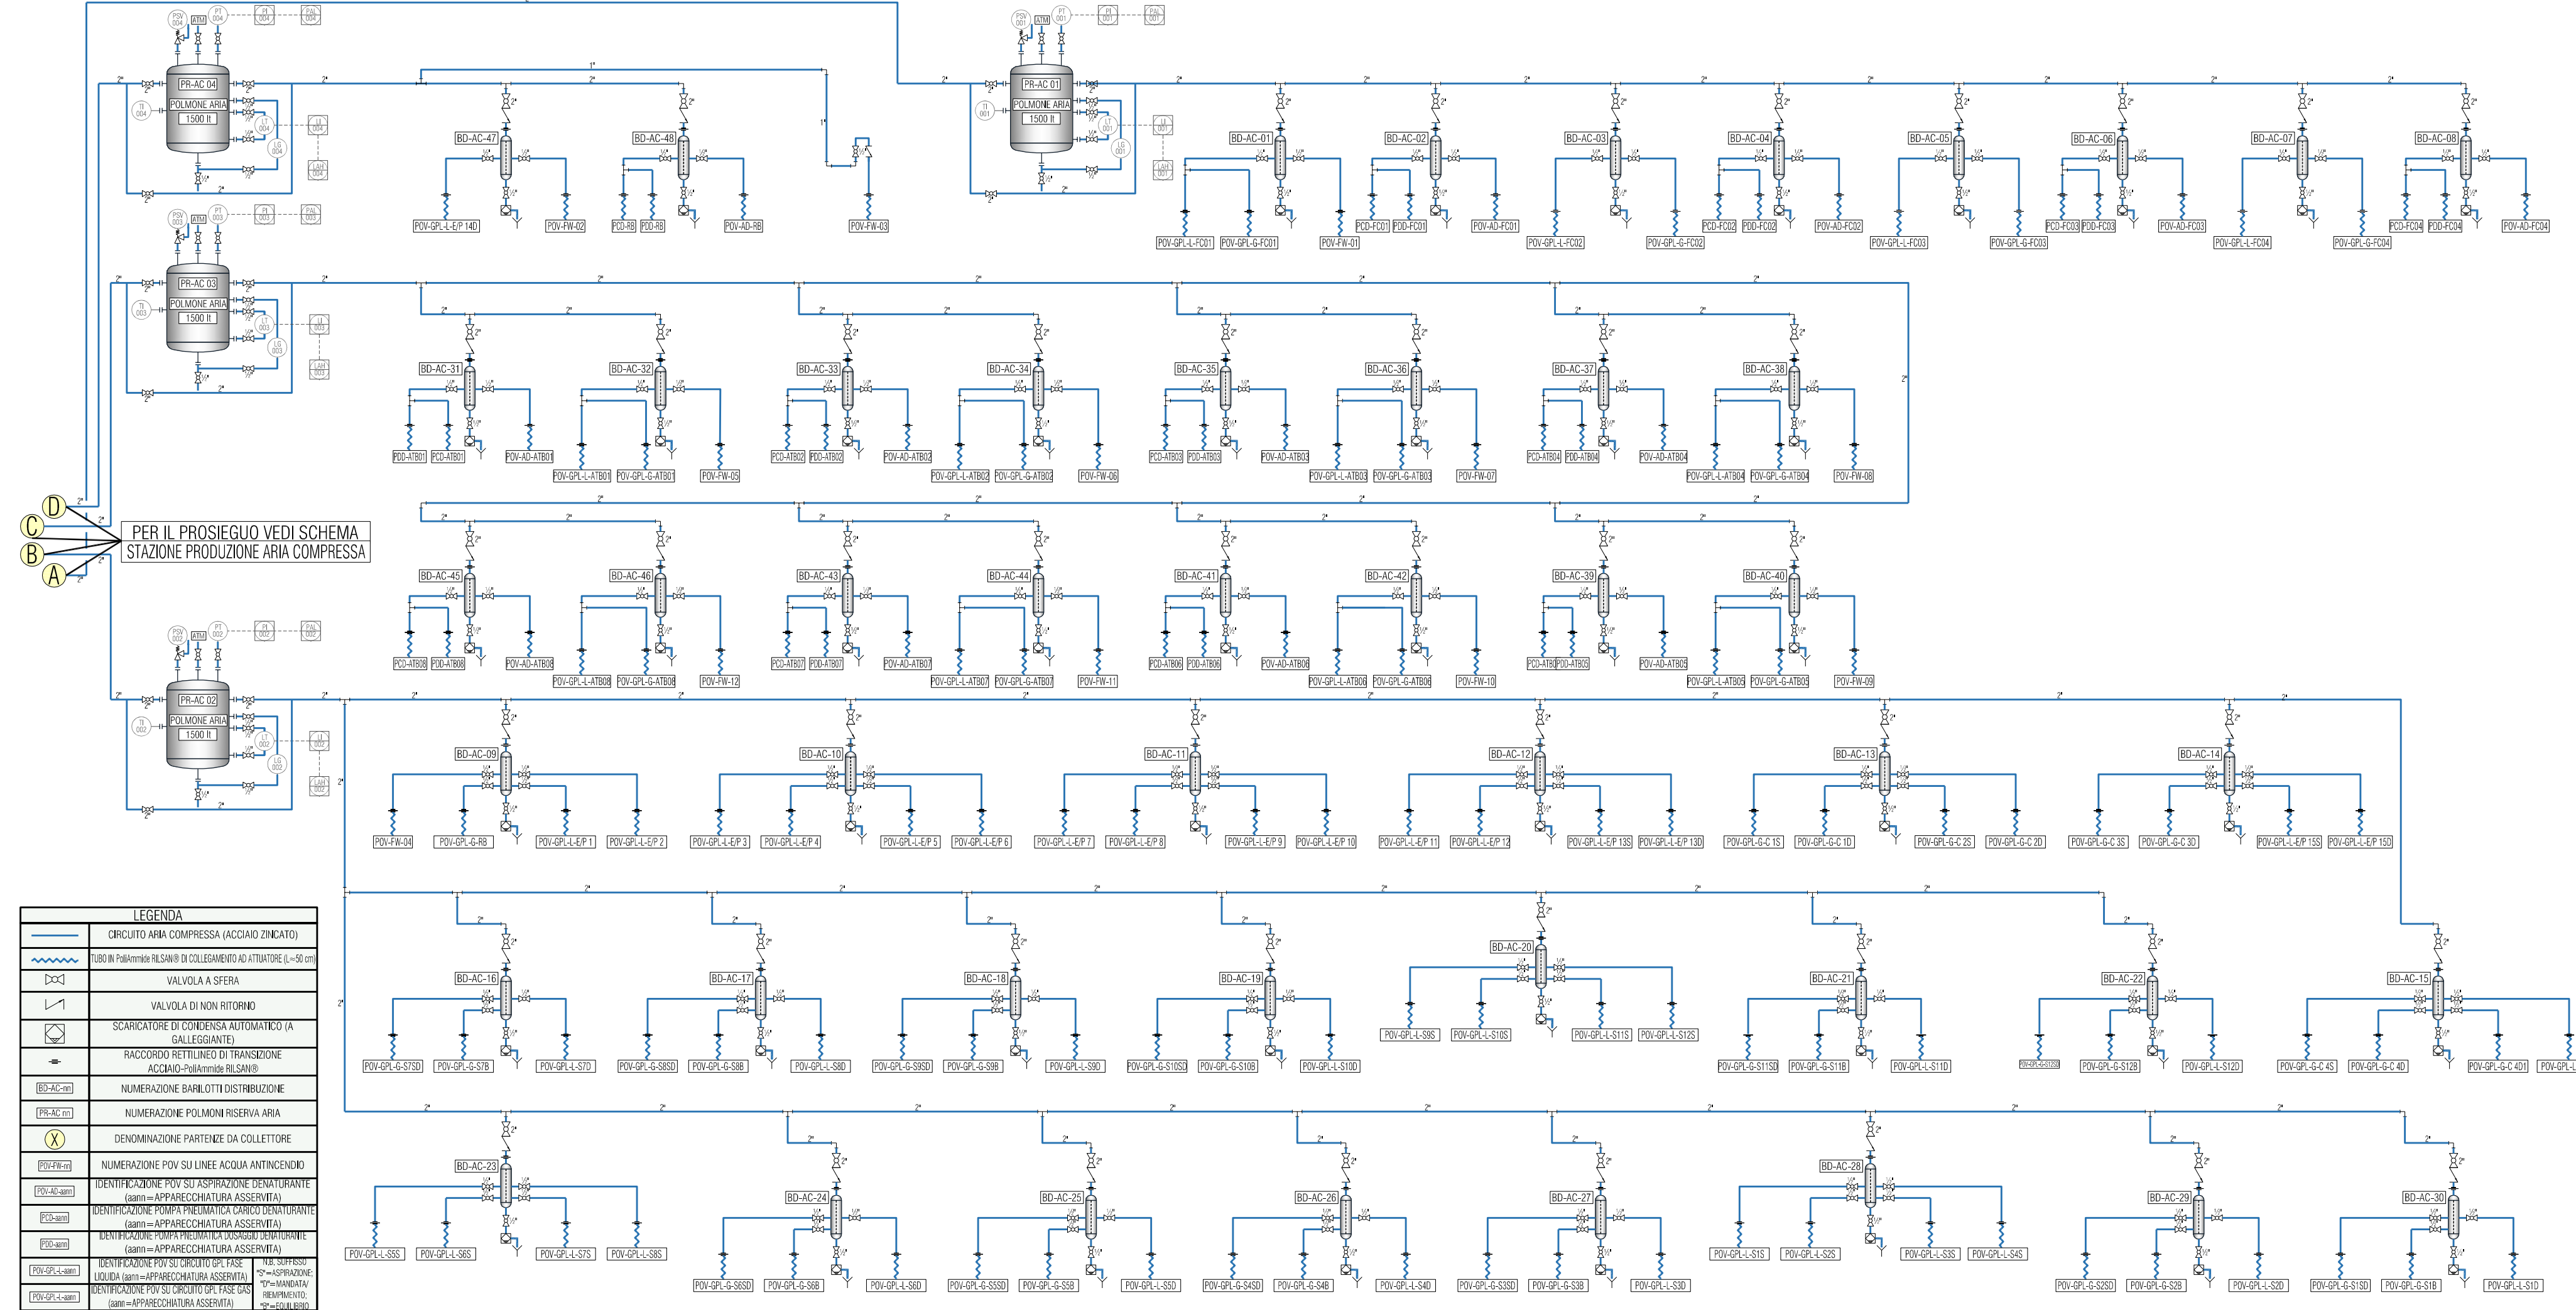

COMMITTENTE   ENERGAS S. p. A. energia al tuo servizio Divisione GPL		ALLEGATO "16"	
PROGETTO COMUNE DI MANFREDONIA (FG) LOCALITA' SANTO SPIRITICCHIO. PROGETTO DI UN DEPOSITO COSTIERO DI GPL.		ELABORAZIONE GRAFICA 	
TITOLO PLANIMETRIA RETE ARIA COMPRESSA		CODICE ELABORATO 2533.14.07 RIF.COMMESSA SHEI 2533 ~ 14	
		FILE ELETTRONICO 2533.14.07.dwg	
		Scala 1:750	

COMMITTENTE   ENERGAS S. p. A. energia al tuo servizio Divisione GPL		ALLEGATO "16"	
PROGETTO COMUNE DI MANFREDONIA (FG) LOCALITA' SANTO SPIRITICCHIO. PROGETTO DI UN DEPOSITO COSTIERO DI GPL.		ELABORAZIONE GRAFICA 	
TITOLO PLANIMETRIA RETE ARIA COMPRESSA		CODICE ELABORATO 2533.14.07 RIF.COMMESSA SHEI 2533 ~ 14	
		FILE ELETTRONICO 2533.14.07.dwg	
		Scala 1:750	